


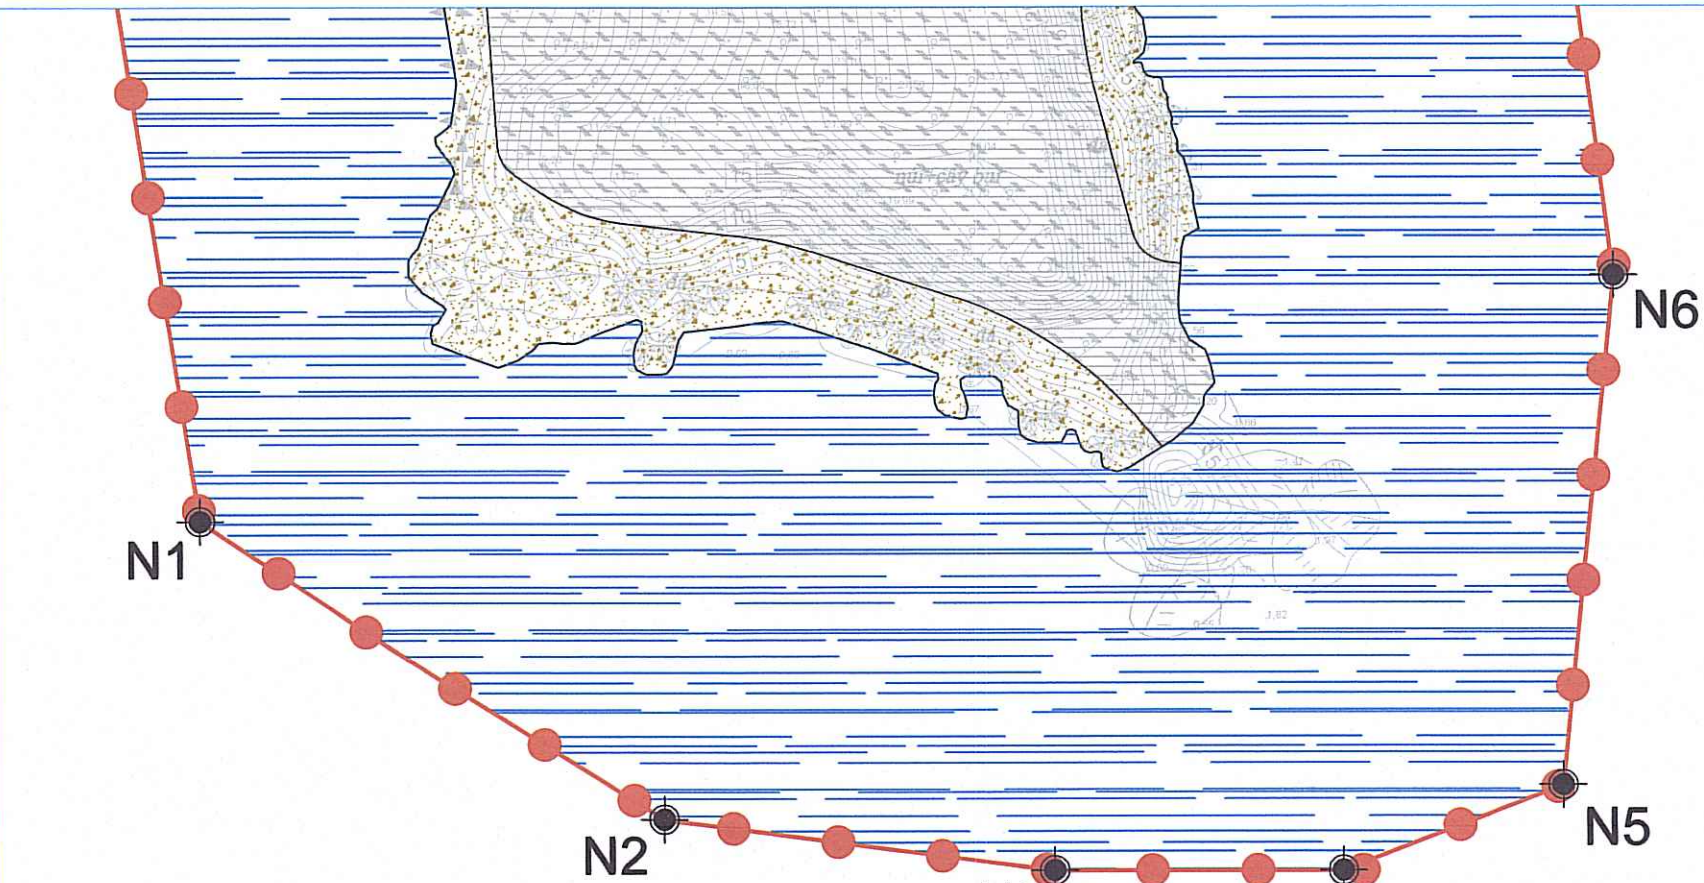

BẢNG THỐNG KÊ TỌA ĐỘ - ĐẢO TRÍ NGUYÊN

STT	TỌA ĐỘ X	TỌA ĐỘ Y
N1	1347481.5844	605713.1821
N2	1347402.6031	605836.2670
N3	1347389.1017	605939.8721
N4	1347389.1017	606016.4499
N5	1347411.6040	606075.0093
N6	1347546.6177	606088.5230
N7	1347686.1319	606070.5048
N8	1347803.1437	606106.5413
N9	1347942.6579	606196.6328
N10	1348028.1665	606295.7334
N11	1348141.0453	606512.6743
N12	1348378.0497	606641.2805
N13	1348565.9277	606786.8622
N14	1348593.8805	606828.8297
N15	1348619.0380	606912.7648
N16	1348663.7625	606971.5193
N17	1348716.8728	606979.9128
N18	1348789.5501	606979.9128
N19	1348867.8179	606957.5302
N20	1348918.1329	606901.5734
N21	1348965.6526	606831.6275
N22	1348988.0148	606756.0860
N23	1348988.0148	606674.9487
N24	1348974.0385	606593.8115
N25	1348906.9518	606512.6743
N26	1348867.8179	606448.3240
N27	1348837.0698	606378.3781
N28	1348817.5028	606305.6344
N29	1348823.0934	606249.6777
N30	1348878.9990	606204.9123
N31	1348954.4715	606210.5080
N32	1349018.7629	606210.5080
N33	1349063.4874	606190.9232
N34	1349085.8496	606146.1578
N35	1349088.6449	606101.3924
N36	1349067.7719	605975.9087
N37	1349072.2724	605899.3310
N38	1349139.7792	605840.7715
N39	1349171.2824	605786.7166
N40	1349171.2824	605696.6252
N41	1349126.2779	605597.5246
N42	1349081.2733	605520.9469
N43	1348986.7637	605502.9286
N44	1348901.2550	605502.9286
N45	1348851.7500	605507.4331
N46	1348784.2432	605493.9194
N47	1348748.2395	605444.3691
N48	1348712.2359	605358.7822
N49	1348640.2286	605273.1954
N50	1348559.2204	605264.1862
N51	1348487.2131	605219.1405
N52	1348424.2067	605133.5536
N53	1348307.1948	605102.0216
N54	1348176.6816	605088.5079
N55	1348095.6734	605124.5445
N56	1348023.6661	605165.0856
N57	1348023.6661	605217.8791
N58	1348060.3832	605229.4335
N59	1348069.9603	605477.4976
N60	1348045.1729	605468.9528
N61	1348032.6670	605502.9286
N62	1348008.9114	605524.0640
N63	1348024.5582	605530.6336
N64	1348023.8372	605627.8708

BẢNG THỐNG KÊ TỌA ĐỘ - ĐẢO HÒN TẦM


STT	TỌA ĐỘ X	TỌA ĐỘ Y
N1	1346554.4117	607308.8649
N2	1346308.3970	607616.6647
N3	1346214.3335	607830.3152
N4	1346192.6262	608029.4800
N5	1346192.6262	608225.0215
N6	1346087.7079	608402.4578
N7	1345964.7006	608525.5785
N8	1345888.7261	608710.2576
N9	1345888.7261	608822.5159
N10	1345917.6677	608905.8029
N11	1345997.2604	608952.8757
N12	1346105.7970	608956.4990
N13	1346221.5678	608949.2561
N14	1346662.9482	608789.9250
N15	1346952.3753	608641.4563
N16	1347013.8790	608558.1694
N17	1347046.4410	608492.9876
N18	1347086.2374	608366.2474
N19	1347187.5374	608261.2319
N20	1347270.7484	608134.4917
N21	1347299.6900	607986.0230
N22	1347303.3083	607808.5867
N23	1347263.5119	607678.2270
N24	1347194.7739	607573.2115
N25	1347183.9192	607395.7752
N26	1347187.5374	607218.3351
N27	1347176.6827	607066.2469
N28	1347122.4155	606935.8871
N29	1347013.8790	606838.1145
N30	1346883.6373	606823.6288
N31	1346749.7753	606859.8430
N32	1346662.9482	606939.5067
N33	1346612.2971	607037.2793
N34	1346586.9716	607200.2299

BẢNG THỐNG KÊ HIỆN TRẠNG SỬ DỤNG ĐẤT

STT	CHỨC NĂNG SỬ DỤNG ĐẤT	DIỆN TÍCH (ha)	TỶ LỆ (%)
A-ĐẢO TRÍ NGUYÊN		172,17	49,37
1	Đất nhóm nhà ở	17,42	5,00
2	Đất y tế	0,03	0,01
3	Đất văn hóa	0,03	0,01
4	Đất giáo dục	0,38	0,11
5	Đất sản xuất công nghiệp, kho bãi	0,18	0,05
6	Đất dịch vụ	0,05	0,01
7	Đất di tích, tôn giáo	0,13	0,04
8	Đất quốc phòng	0,02	0,01
9	Đất khu dịch vụ, du lịch	22,90	6,57
10	Đường giao thông	1,39	0,40
11	Đất nghĩa trang	1,45	0,42
12	Đất hạ tầng kỹ thuật khác	0,53	0,15
13	Đất rừng phòng hộ	24,17	6,93
14	Đất chưa sử dụng	38,77	11,12
15	Mặt nước ven biển	60,02	17,21
16	Bãi cát	4,70	1,35
B-ĐẢO HÒN TẦM		176,53	50,63
1	Đất khu dịch vụ, du lịch	19,72	5,66
2	Đất hạ tầng kỹ thuật khác	0,81	0,23
3	Đất rừng sản xuất	51,75	14,84
4	Đất chưa sử dụng	26,89	7,71
5	Mặt nước ven biển	69,98	20,07
6	Bãi cát	7,38	2,12
TỔNG A+B		348,70	100,00

BẢNG THỐNG KÊ HIỆN TRẠNG CÁC LOẠI CÔNG TRÌNH

STT	LOẠI CÔNG TRÌNH	SỐ LƯỢNG CÔNG TRÌNH	DIỆN TÍCH (m²)
1	Công trình kiên cố	187	29.488
2	Công trình bán kiên cố	1.102	67.193
3	Nhà tạm	32	4.795
TỔNG		1.321	101.476

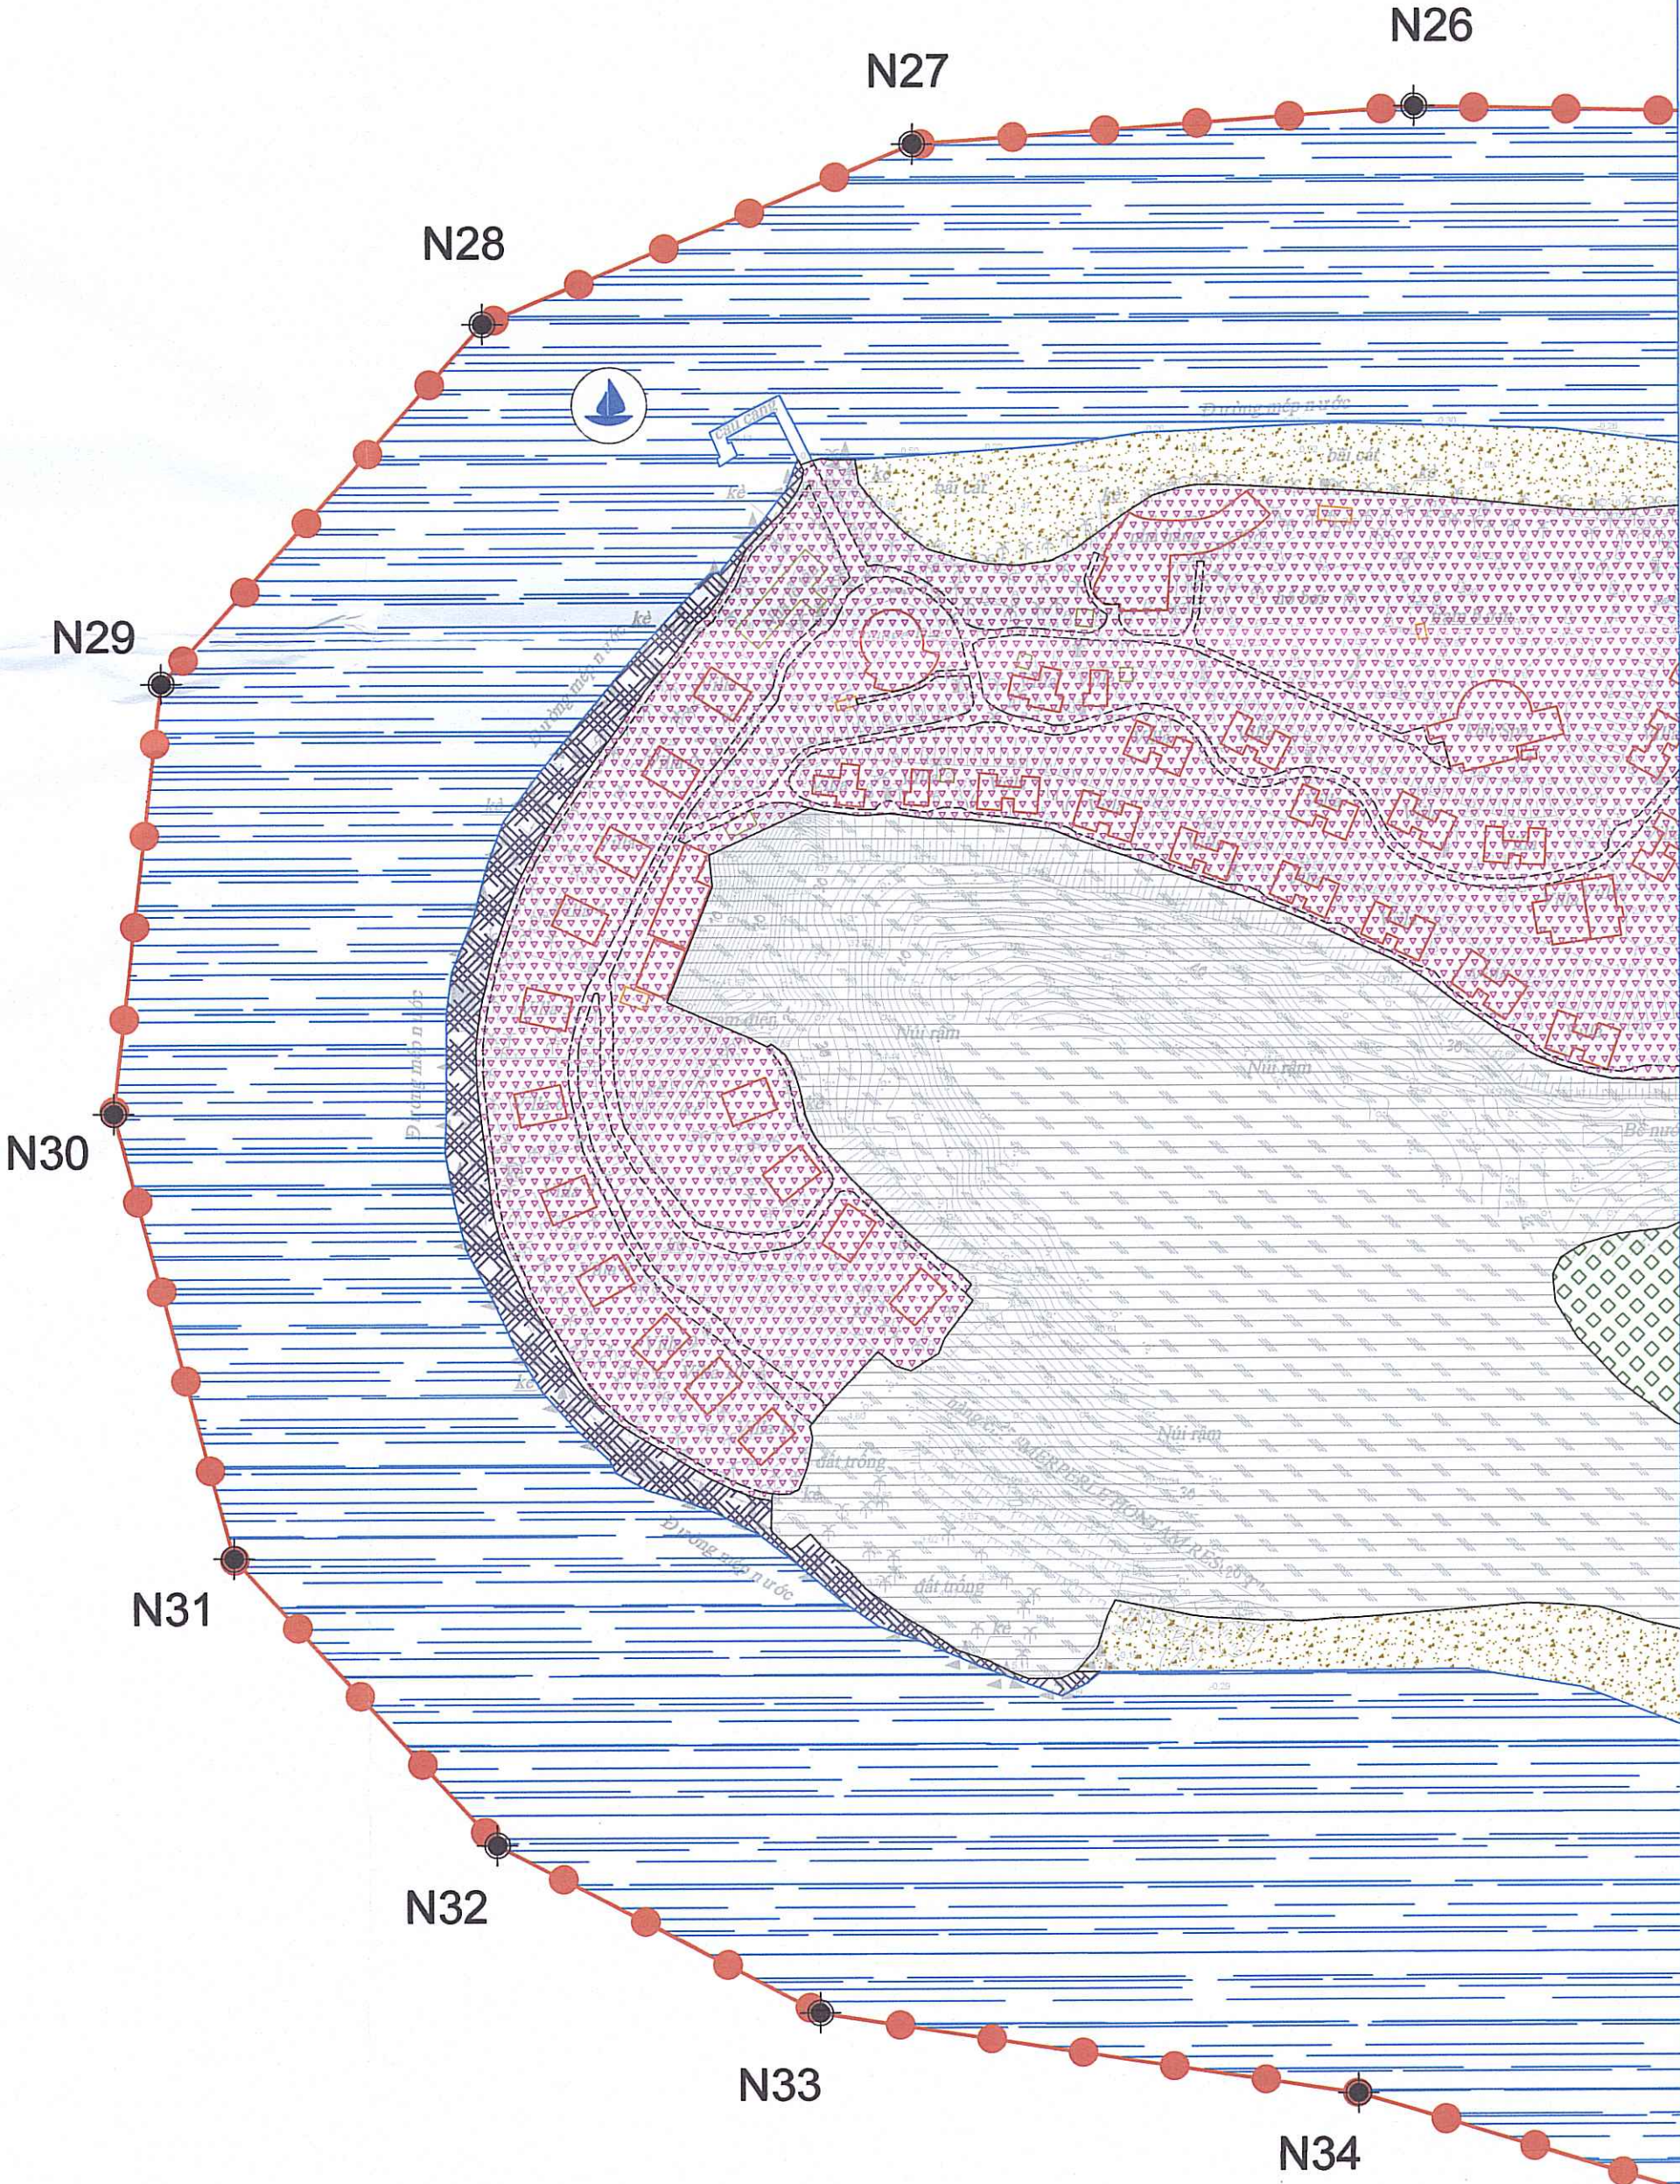

PHÒNG KINH TẾ, HẠ TẦNG VÀ ĐÔ THỊ
PHƯỜNG NHA TRANG
THẨM ĐỊNH QUY HOẠCH
Số: 5A/H.1...BC...KTM/ĐT
Ngày: 28 tháng 05 năm 2026