


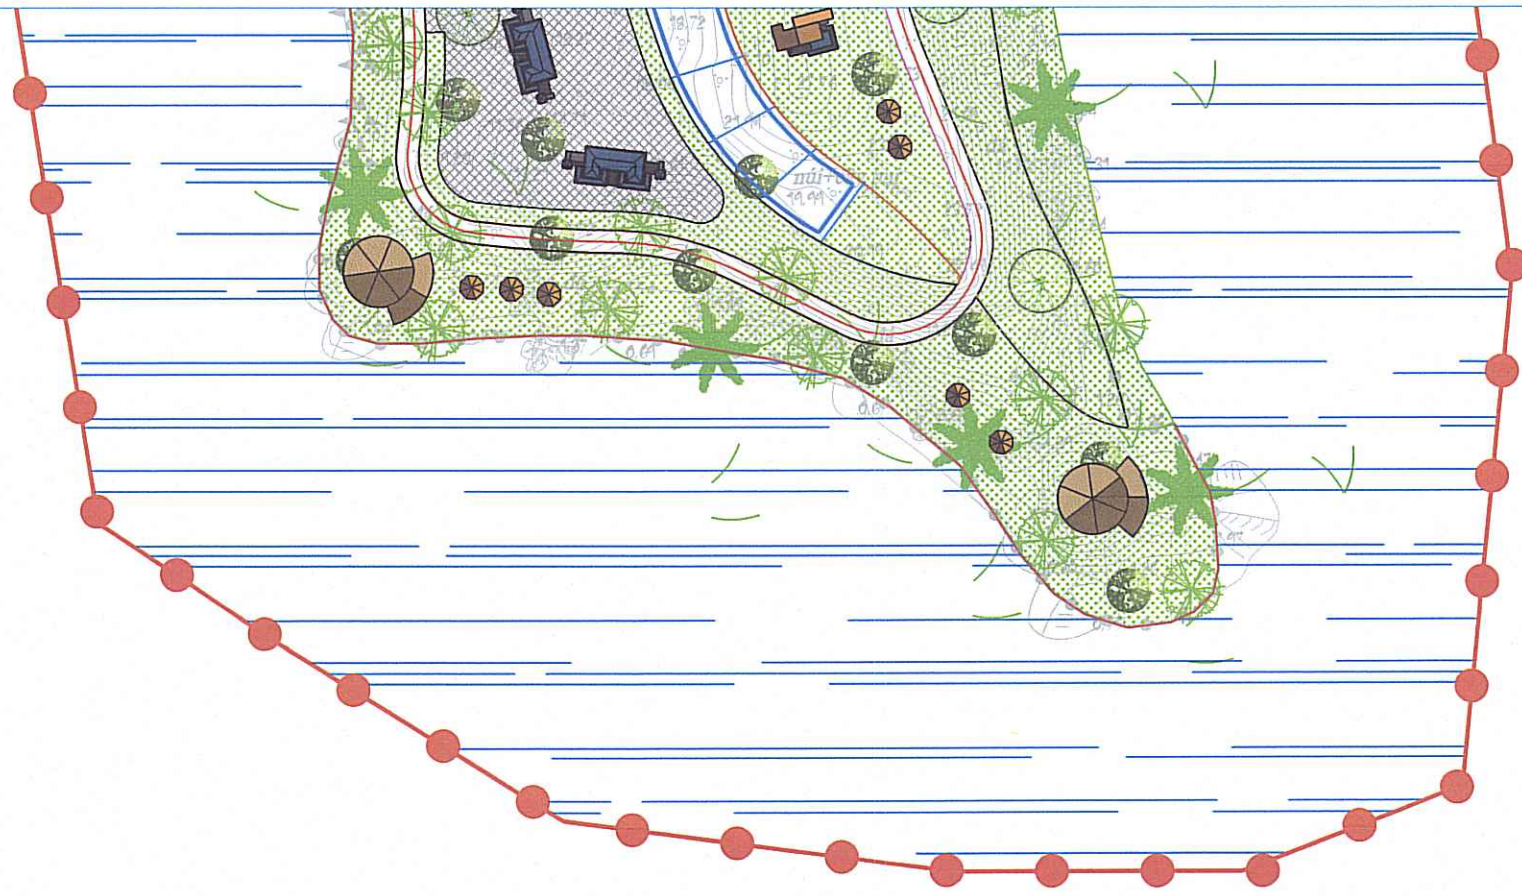

PHÒNG KINH TẾ, HẠ TẦNG VÀ ĐÔ THỊ
PHƯỜNG NHA TRANG

THẨM ĐỊNH QUY HOẠCH

Số 544/H.1.BC-KTHĐT

Ngày 22 tháng 15 năm 2026