


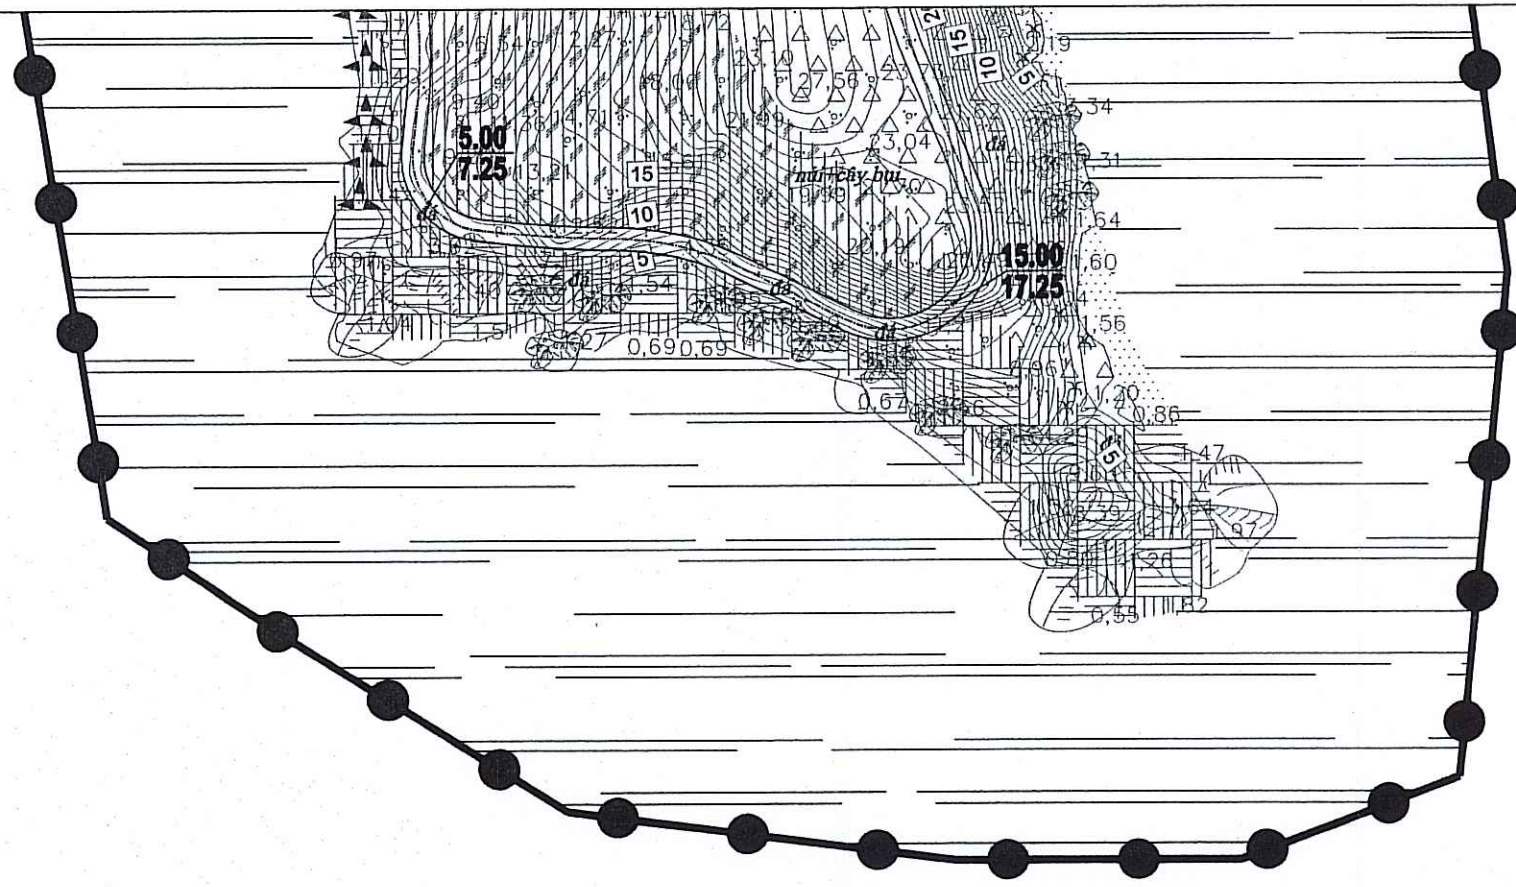

KÝ HIỆU:

- CỬA XÃ
- MƯƠNG, CỐNG THOÁT NƯỚC
- HỐ GA THOÁT NƯỚC
- C.DẢI(m)-Đ.KÍNH(mm) HƯỚNG NƯỚC CHẢY
- CAO ĐỘ TÌM ĐƯỜNG THIẾT KẾ (M)
- CAO ĐỘ TỰ NHIÊN (M)

- GIẢI PHÁP CHUẨN BỊ KỸ THUẬT:
+ CẬP NHẬT HỆ THỐNG THOÁT NƯỚC CỦA CÁC DỰ ÁN, KHU DU LỊCH ĐÃ ĐƯỢC TRIỂN KHAI VÀ QUẢN LÝ THEO QUY HOẠCH ĐƯỢC DUYỆT.
+ KHU DÂN CƯ CHÍNH TRANG CHỈ THỰC HIỆN SAN NỀN CỤC BỘ CHO TỪNG CÔNG TRÌNH, ĐẢM BẢO CỐT NỀN XÂY DỰNG LÀ Hxd ≥ 3,0M.
+ KHU VỰC QUY HOẠCH ĐƯỢC CHIA THÀNH NHIỀU LƯU VỰC THOÁT NƯỚC NHẪM GIẢM ĐỘ SÂU CHỒN CỐNG VÀ TIẾT DIỆN CỐNG.
+ CÁC TUYẾN MƯƠNG CỐNG THOÁT NƯỚC THEO NGUYÊN TẮC TỰ CHẢY, ĐẢM BẢO ĐỘ DỐC ĐẶT CỐNG TỐI THIỂU i ≥ 1/8;D, ĐỘ SÂU CHỒN CỐNG BAN ĐẦU TỐI THIỂU 0,7m ĐỐI VỚI CỐNG BẰNG ĐƯỜNG VÀ 0,5m ĐỐI VỚI CỐNG Đİ TRÊN VỈA HÈ, KHOẢNG CÁCH GIỮA CÁC HỐ GA TRUNG BÌNH 30m-40m.

BẢNG THỐNG KÊ KHỐI LƯỢNG THOÁT NƯỚC MƯA

STT	HẠNG MỤC	ĐƠN VỊ	KHỐI LƯỢNG
1	Mương nắp đan B600	m	4.148
2	Mương nắp đan B800	m	788
3	Mương nắp đan B1000	m	556

