



KÝ HIỆU:

- CỐNG THOÁT NƯỚC THẢI QUY HOẠCH MỚI
- >->- CỐNG THOÁT NƯỚC THẢI CÓ ÁP QUY HOẠCH MỚI

4.00 CỐT ĐỈNH GA (m) HỒ GA THOÁT NƯỚC THẢI
3.20 CỐT ĐÁY GA (m)

(R) ĐIỂM TẬP TRUNG RÁC TRONG NGÀY

(S) TRẠM BƠM NƯỚC THẢI DỰ ÁN

(W) TRẠM XỬ LÝ NƯỚC THẢI

(W) KHU VỰC XỬ LÝ NƯỚC THẢI CỤC BỘ THEO DỰ ÁN


L=200-Ø200- i=0.5% CHIỀU DÀI(m) - ĐƯỜNG KÍNH(mm) - ĐỘ DỐC(%) - HƯỚNG NƯỚC CHẢY

GIẢI PHÁP THOÁT NƯỚC THẢI & VSMT:

- Nước thải sinh hoạt từ các công trình của khu dân cư được xử lý cục bộ bằng bể tự hoại trước khi thoát ra cống thu gom. Nước thải được thu gom về trạm xử lý tập trung.
- Chất thải rắn được thu gom tập trung, vận chuyển về đất liền để xử lý.
- Nghĩa trang hiện trạng dự kiến đóng cửa, khuyến khích các hộ dân chuyển sang hình thức cất táng hay hỏa táng.

BẢNG THỐNG KÊ KHỐI LƯỢNG THOÁT NƯỚC THẢI & VSMT

STT	HẠNG MỤC	ĐƠN VỊ TÍNH	KHỐI LƯỢNG
1	Cống HDPE Ø300	m	2.636
2	Cống có áp	m	512
3	Trạm bơm nước thải	m3	570
4	Trạm xử lý nước thải	m3	600

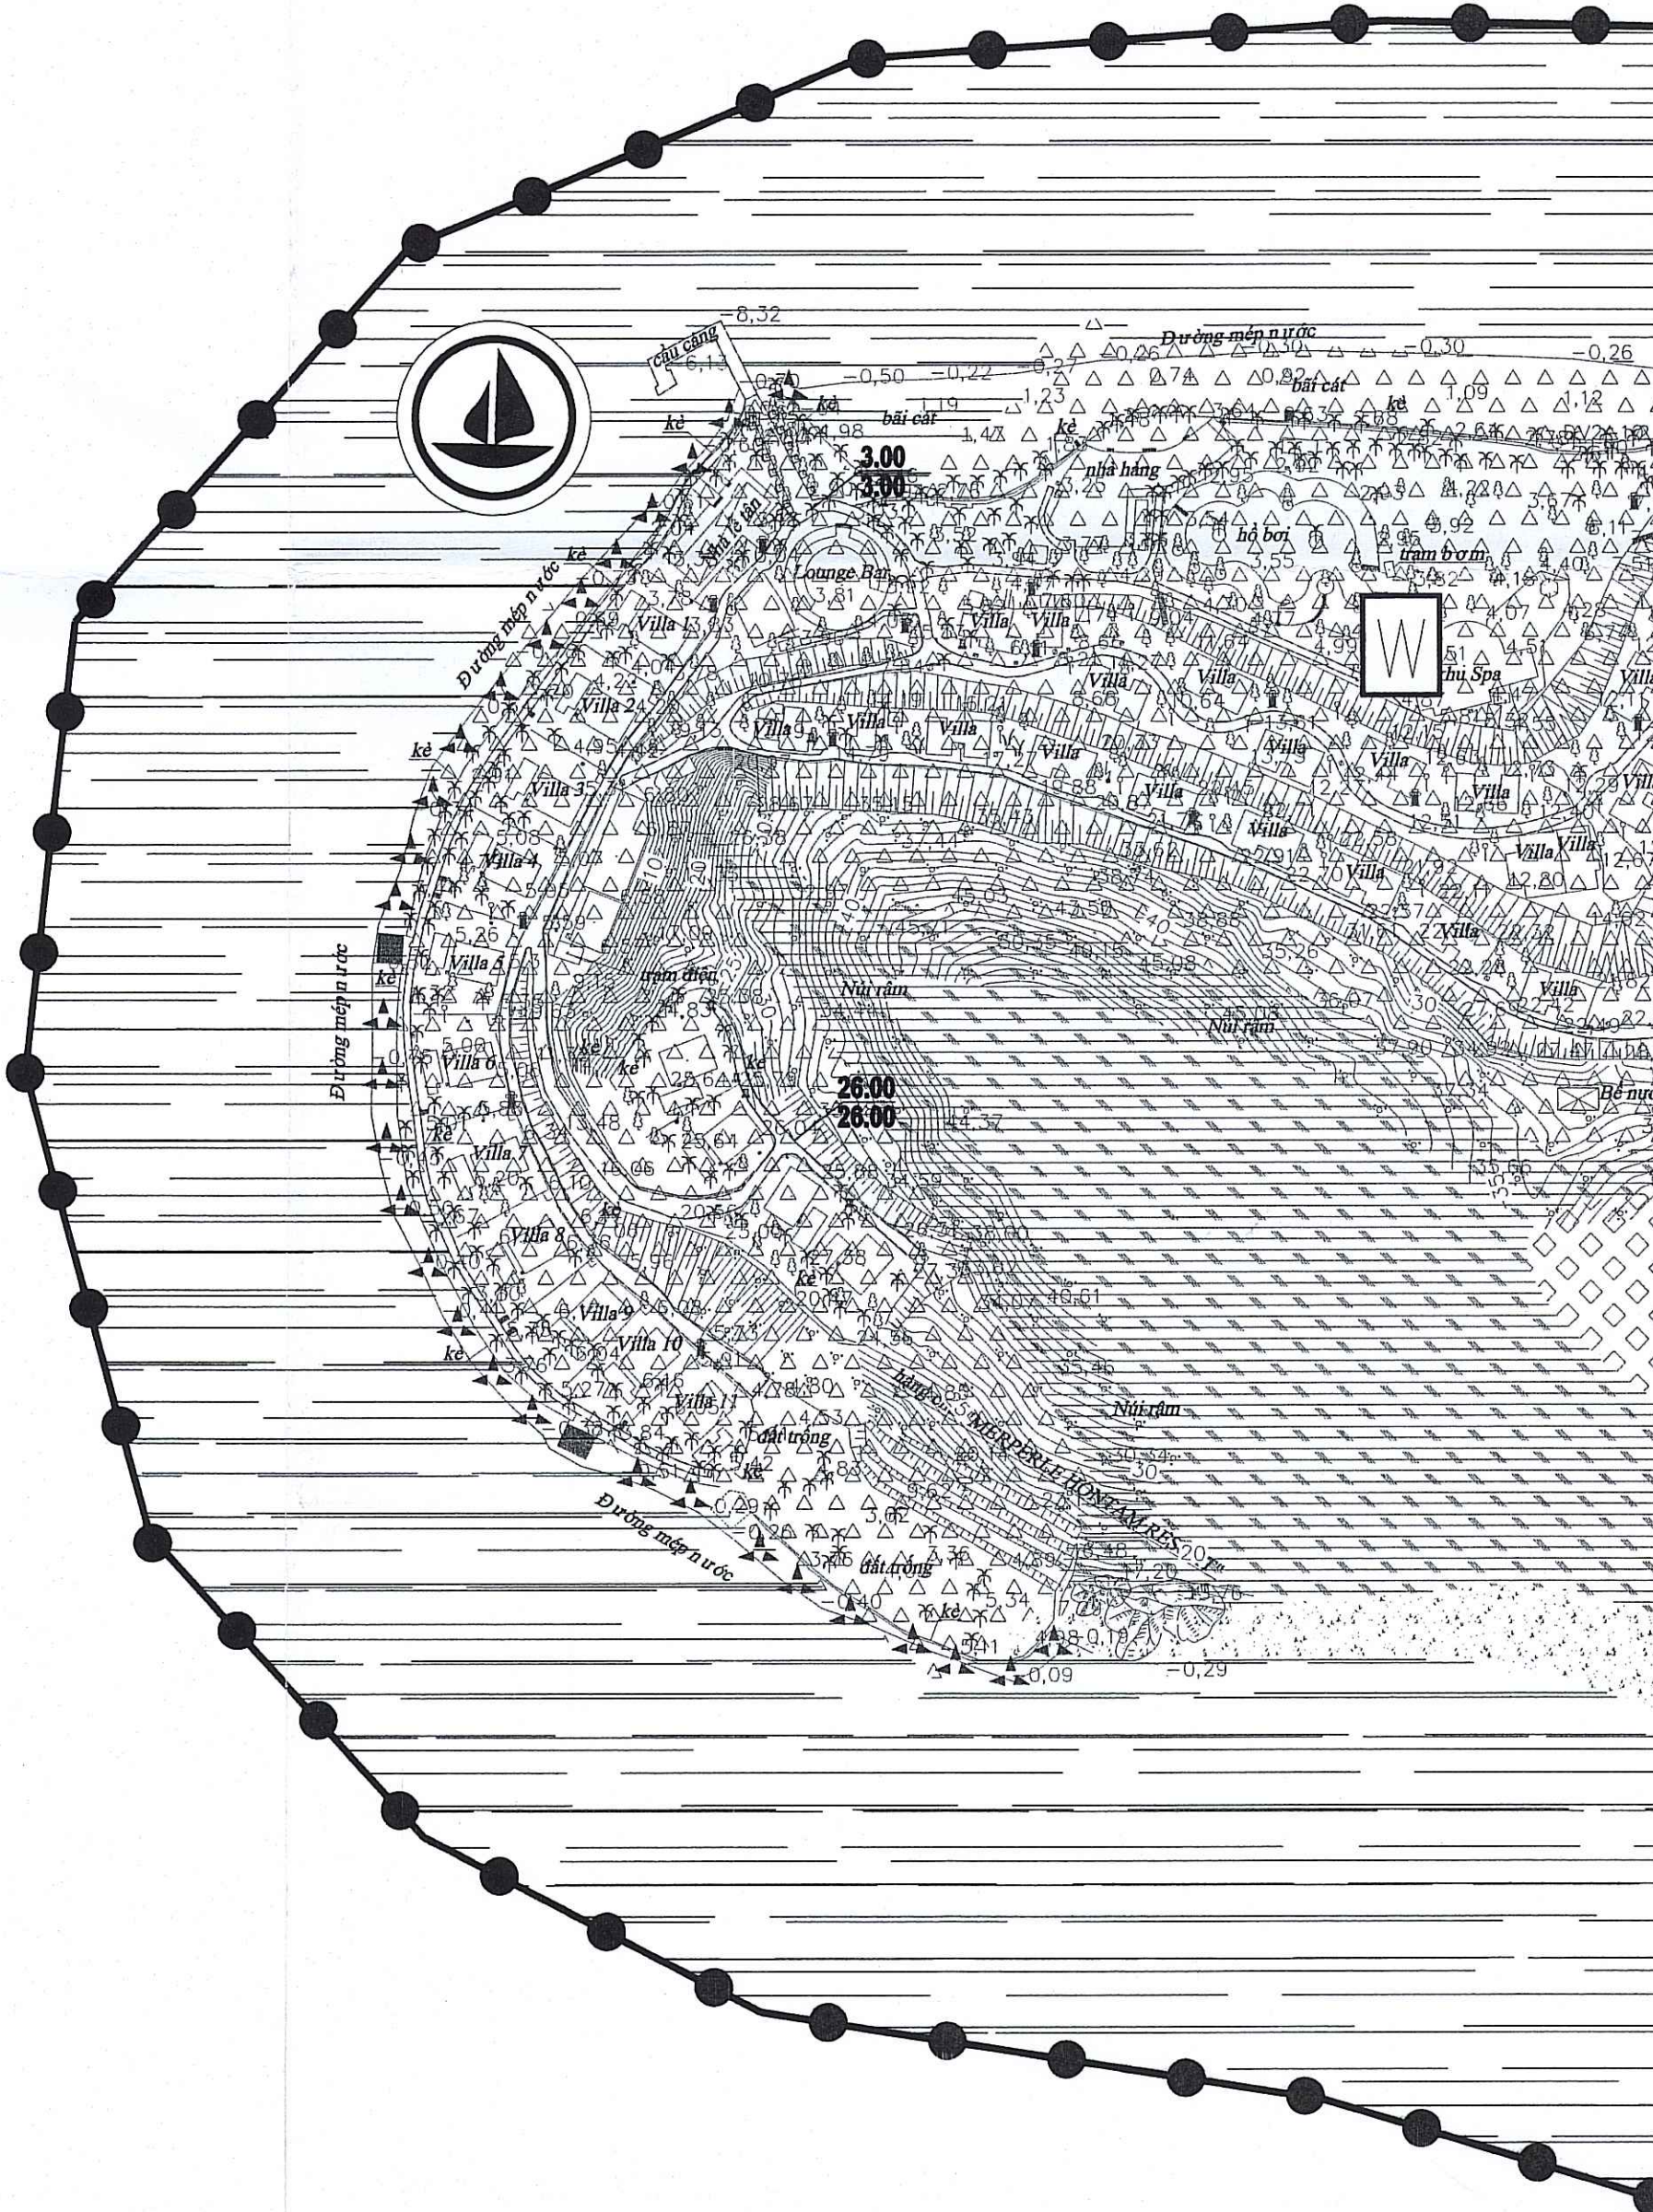

PHÒNG KINH TẾ, HẠ TẦNG VÀ ĐÔ THỊ
PHƯỜNG NHA TRANG
THẨM ĐỊNH QUY HOẠCH
Số...54.14.../BC...KTHTPT
Ngày...22...tháng...05...năm 2026

PHÒNG KINH TẾ, HẠ TẦNG VÀ ĐÔ THỊ
PHƯỜNG NHA TRANG
BẢN VẼ: BẢN ĐỒ QUY HOẠCH THOÁT NƯỚC THẢI VÀ XỬ LÝ CHẤT THẢI RẮN - QH-08