

KÝ HIỆU:



ĐƯỜNG DÂY ĐIỆN NỔI 22KV HIỆN TRẠNG CẢI TẠO




CÁP 22KV NGẦM HIỆN TRẠNG




CÁP 22KV ĐI NGẦM XÂY DỰNG MỚI



CÁP NGẦM CHIẾU SÁNG XÂY DỰNG MỚI

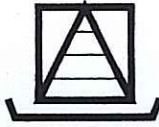

TRẠM BIẾN ÁP 22KV HIỆN TRẠNG CẢI TẠO

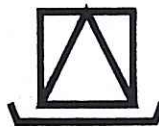


TRẠM BIẾN ÁP 22KV XÂY DỰNG MỚI

TBA-01
630KVA

SỐ HIỆU TRẠM BIẾN ÁP
CÔNG SUẤT TRẠM (KVA)

* GIẢI PHÁP QUY HOẠCH CẤP ĐIỆN:

- NGUỒN ĐIỆN CẤP CHO KHU VỰC QUY HOẠCH LÀ TRẠM 110/22KV TRUNG TÂM NHA TRANG - 2x63MVA - ĐẦU NỐI TỪ TỦ RMU 483TTNT ĐẶT TẠI KHU ĐÔ THỊ AN VIÊN BẰNG TUYẾN CÁP NGẦM VƯỢT BIỂN ĐẾN TRẠM CẮT TRÍ NGUYÊN. CẤP ĐIỆN CHO KHU VỰC ĐẢO HÒN TẦM BẰNG TUYẾN CÁP NGẦM VƯỢT BIỂN TỪ TRẠM CẮT HÒN MIEU ĐẾN TRẠM CẮT HÒN TẦM.
- KHU VỰC QUY HOẠCH THIẾT KẾ MẠNG LƯỚI ĐIỆN NGẦM. XÂY DỰNG MẠNG LƯỚI ĐIỆN 22KV ĐẦU NỐI ĐẾN TRẠM CẮT HIỆN CÓ. LẮP ĐẶT HỆ THỐNG CÁP NGẦM HẠ THẾ, CHIẾU SÁNG PHỤC VỤ ĐÁP ỨNG NHU CẦU.
- TẠI CÁC VỊ TRÍ RẾ NHÁNH CÁP NGẦM 22KV, BỐ TRÍ CÁC TỦ RMU NHẪM ĐẢM BẢO ĐẦU NỐI AN TOÀN VÀ PHÁT TRIỂN PHỤ TÀI TRONG TƯƠNG LAI.
- TUYẾN 22KV HIỆN TRẠNG ĐOẠN QUA KHU VỰC ĐỒI NÚI ĐƯỢC CẢI TẠO NẮN TUYẾN ĐI DỌC THEO ĐƯỜNG GIAO THÔNG ĐỂ TRẢ LẠI NHU CẦU DẪN SINH.
- TRẠM BIẾN ÁP ĐƯỢC XÂY DỰNG THEO KIỂU TRẠM HỢP BỘ TRÊN TRỤ THÉP CAO 3M, BỐ TRÍ GẦN TÂM PHỤ TẢI, ĐẢM BẢO BÁN KÍNH PHỤC VỤ. HỆ THỐNG DÂY DẪN SỬ DỤNG CÁP ĐỒNG BỌC CÁCH ĐIỆN XLPE ĐÚNG QUY PHẠM. CÁC TRẠM BIẾN ÁP KHÁCH HÀNG SẼ ĐƯỢC LẮP ĐẶT THEO YÊU CẦU PHỤ TÀI CỤ THỂ SAU NÀY.

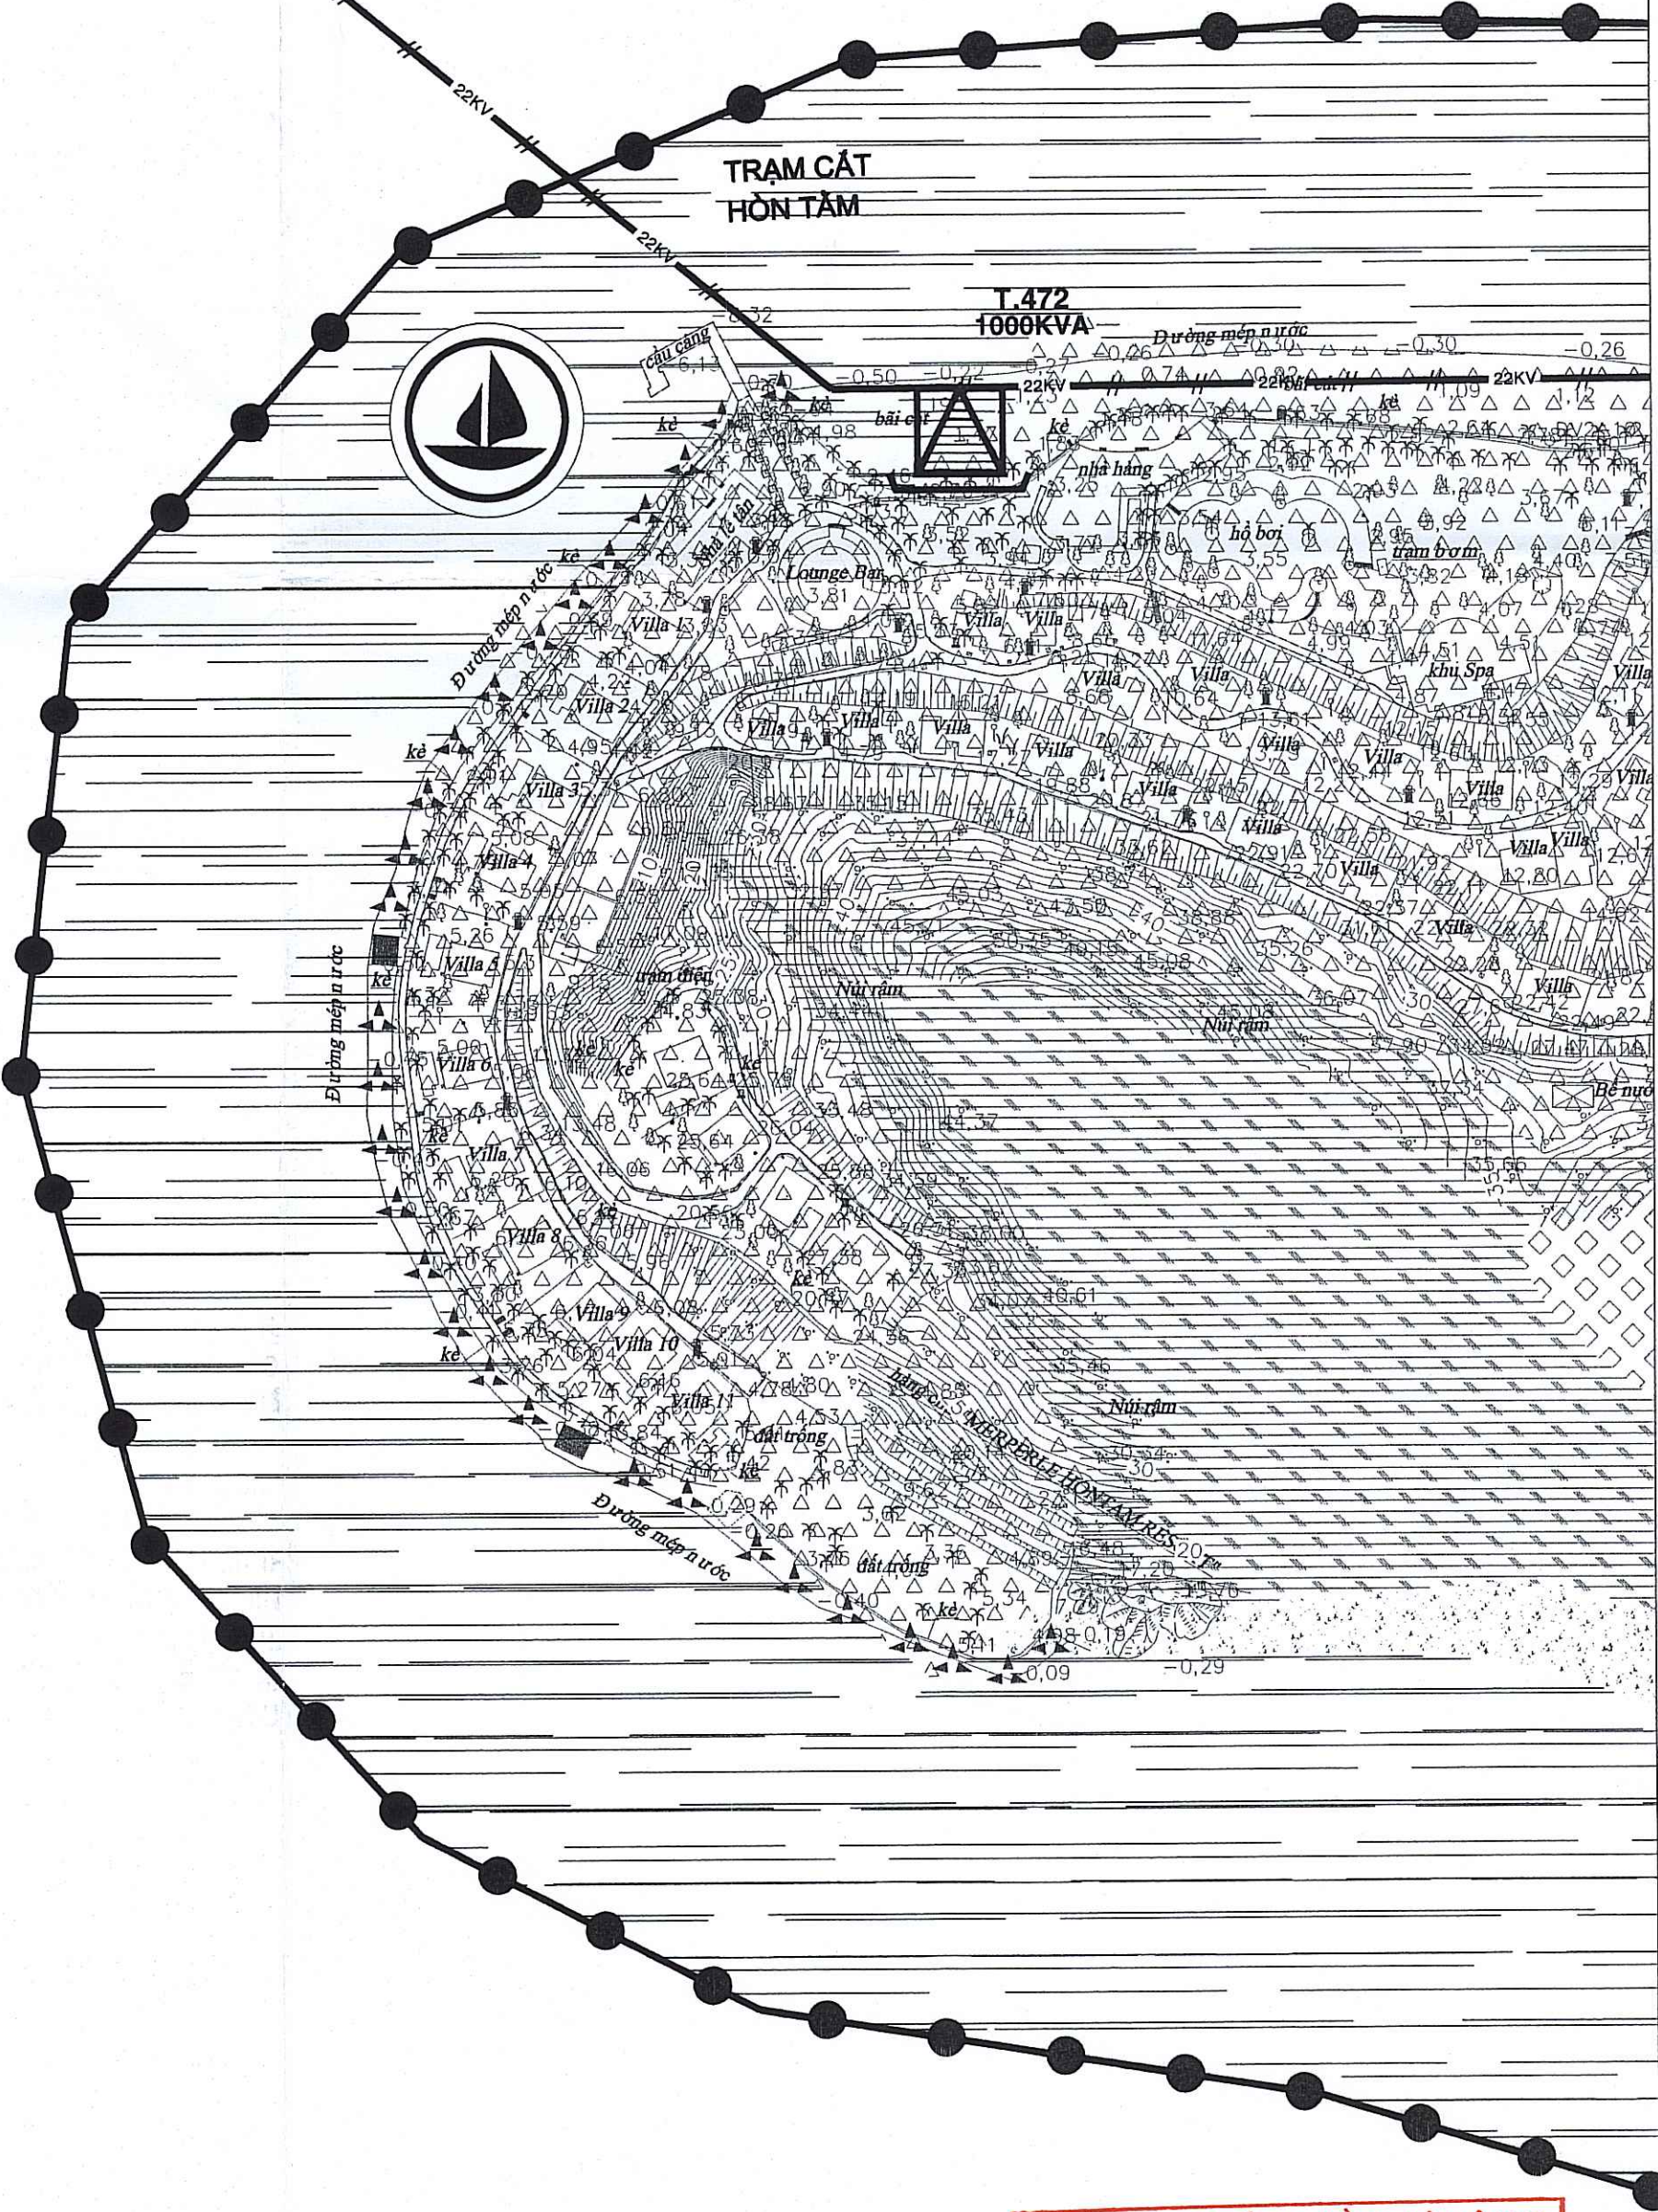

PHÒNG KINH TẾ, HẠ TẦNG VÀ ĐÔ THỊ
PHƯỜNG NHA TRANG

THẨM ĐỊNH QUY HOẠCH

Số *574.H.H.1.BC-KINH-PT*

Ngày...*22*...tháng...*05*...năm *2026*