



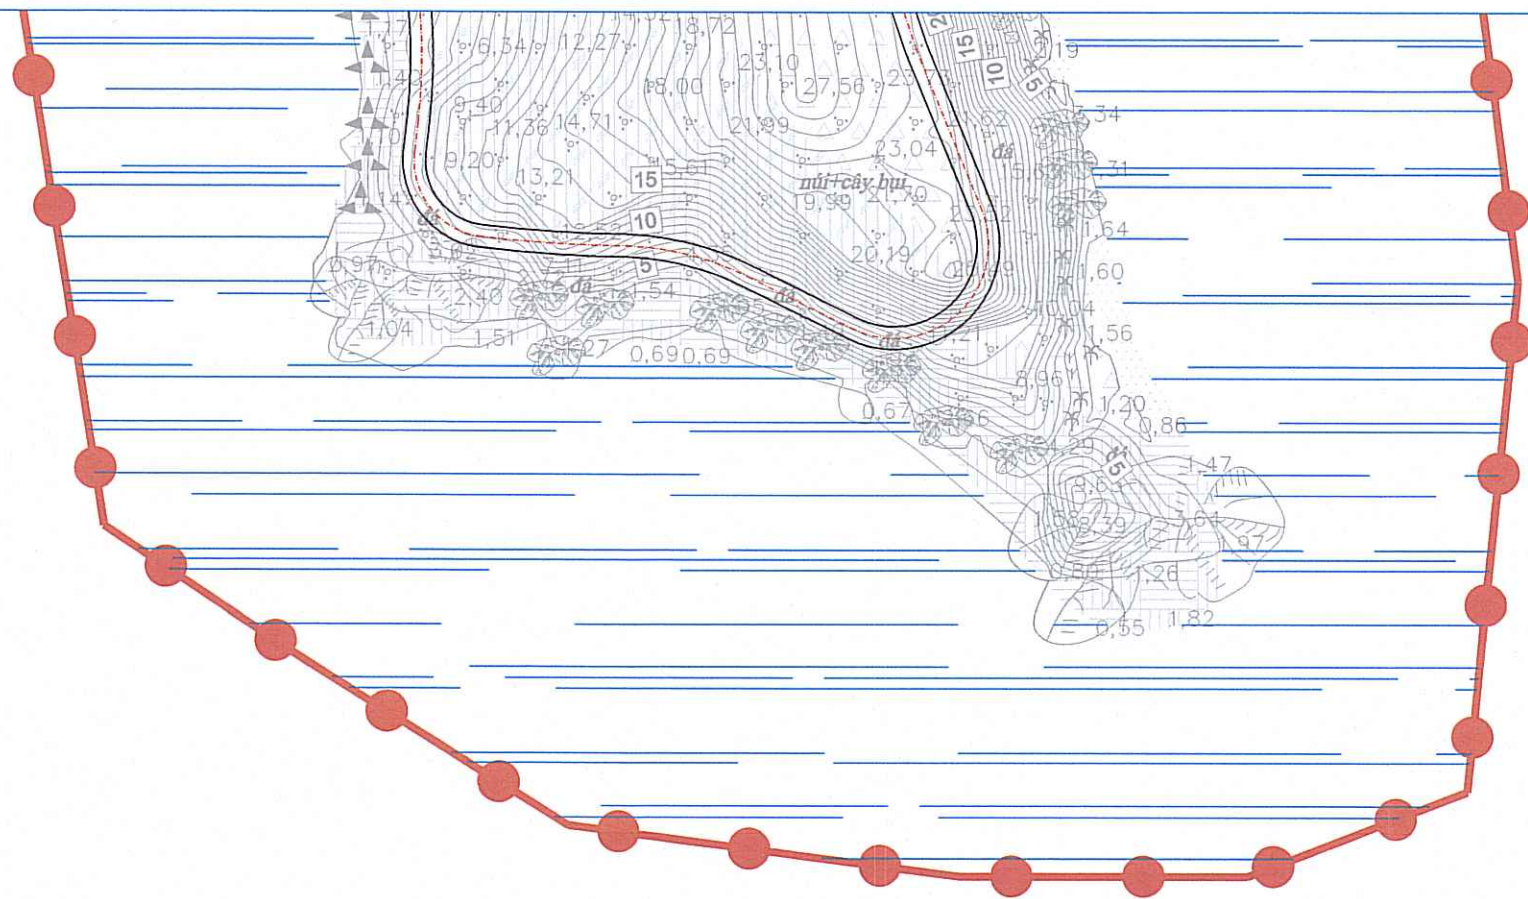


ĐƯỜNG ỚNG CẤP NƯỚC D110
NỐI TỪ KHU DÂN CƯ TRÍ NGUYÊN QUA ĐẢO HỒN TẦM

Chú thích:


- ① đường dây cấp điện
- ② đường dây thông tin liên lạc
- ③ Mương, cống thoát nước
- ④ Cống thoát nước thải
- ⑤ Đường ống cấp nước

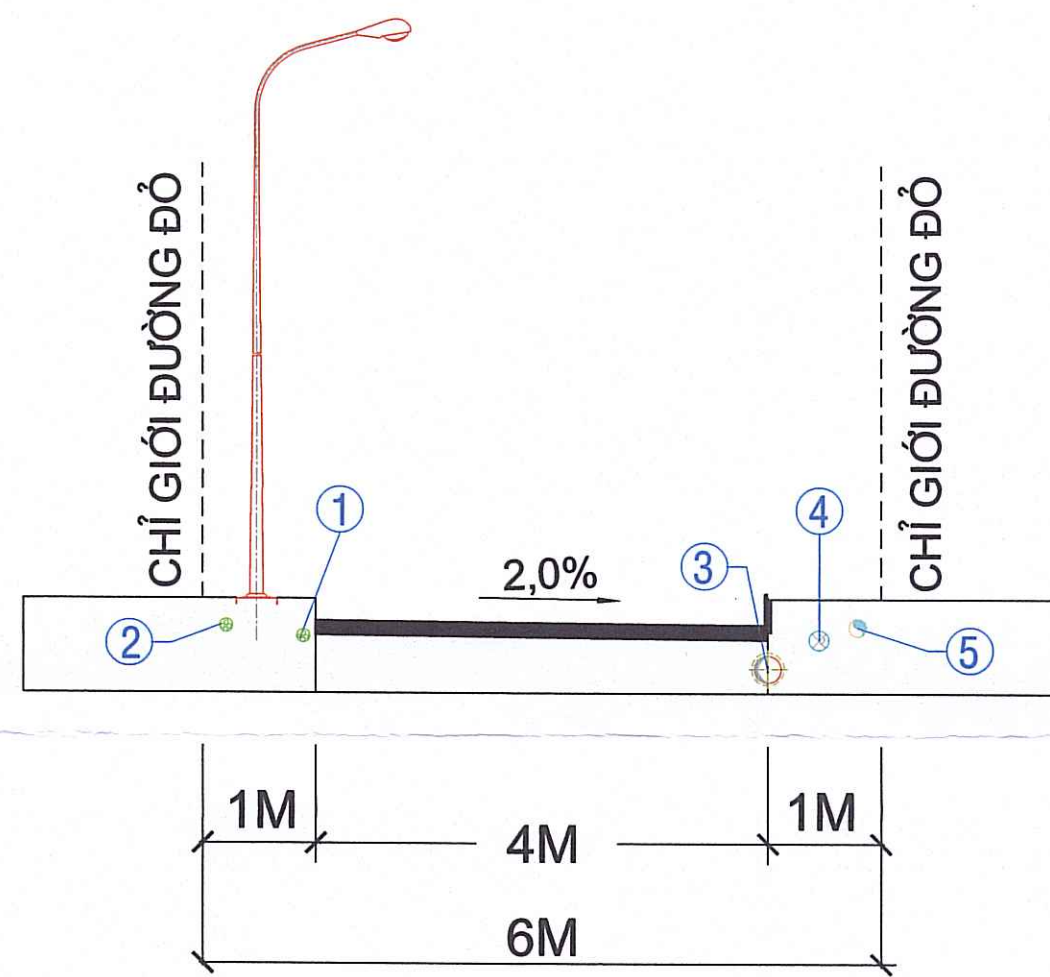


MẶT CẮT: 1-1

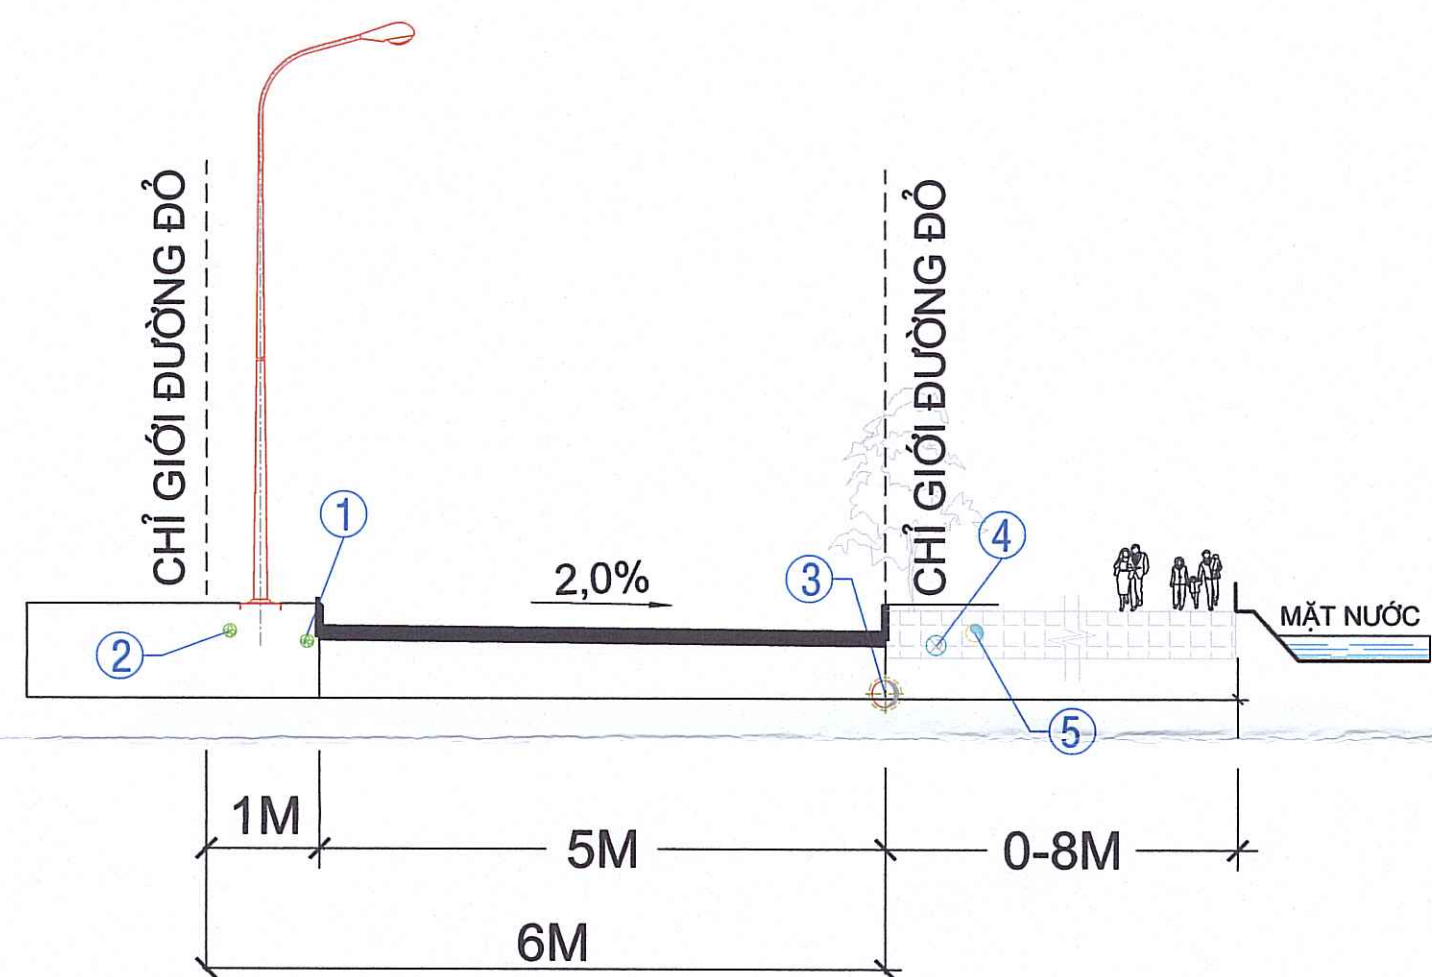


MẶT CẮT: 2-2

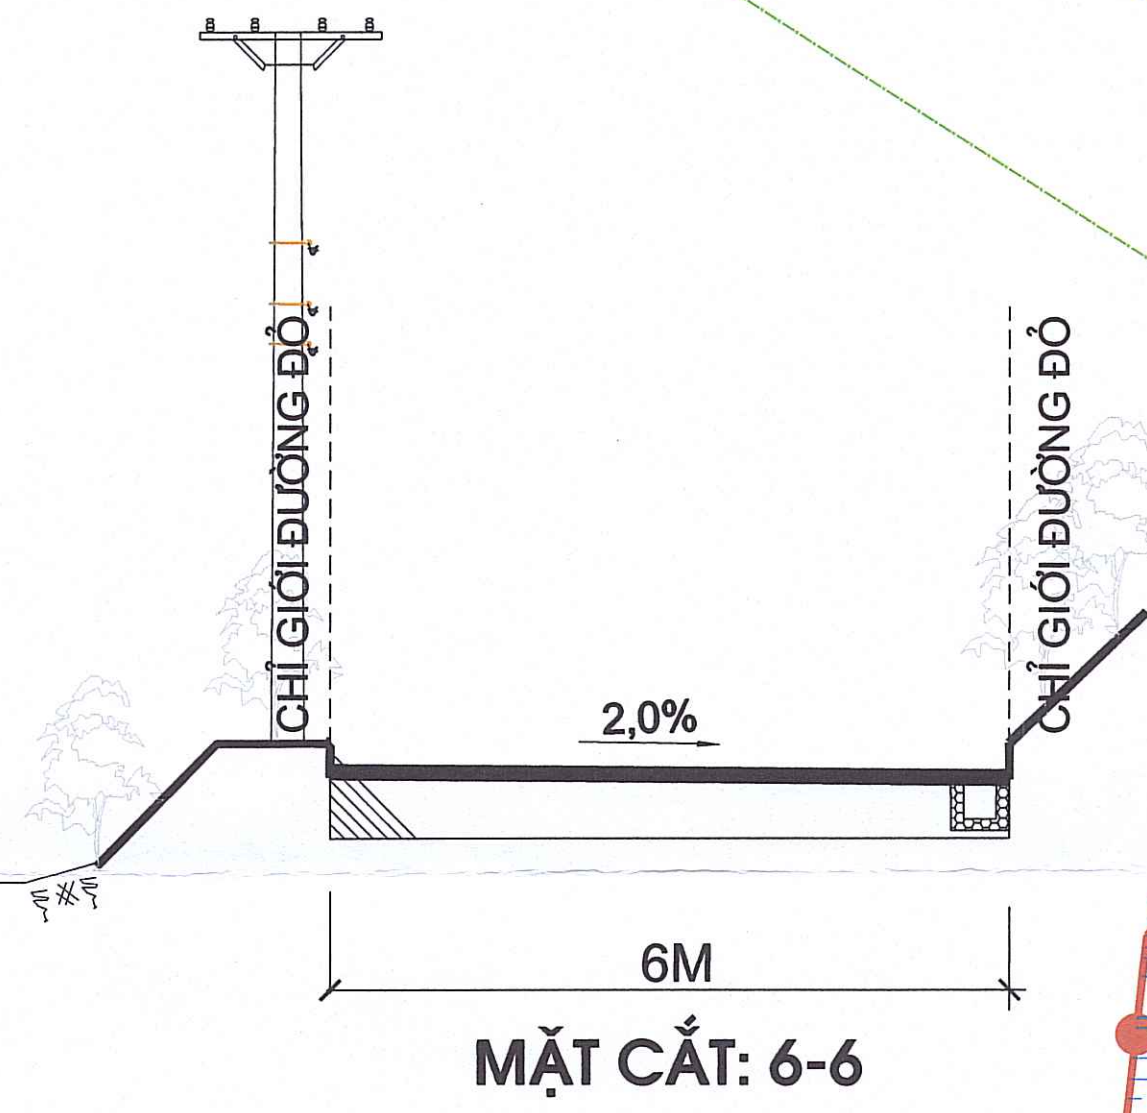


MẶT CẮT: 6-6

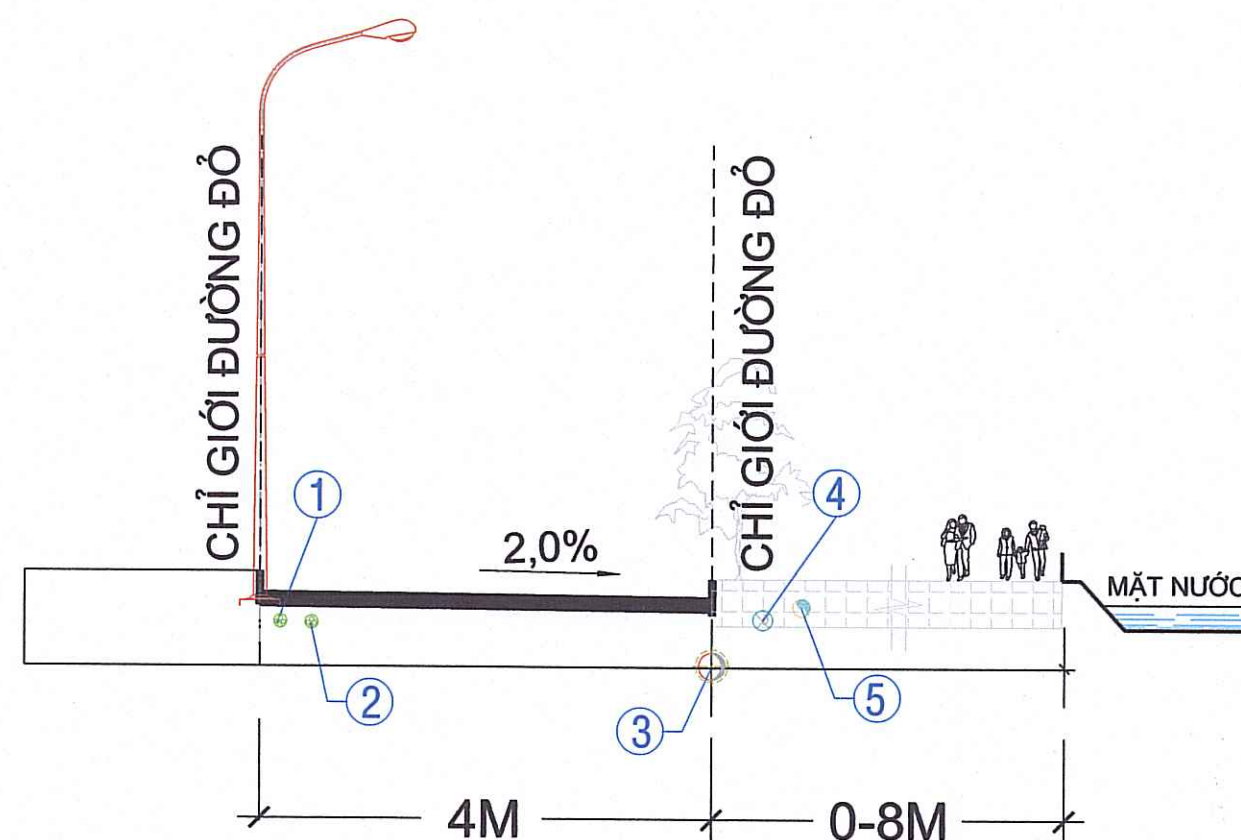


MẶT CẮT: 3-3

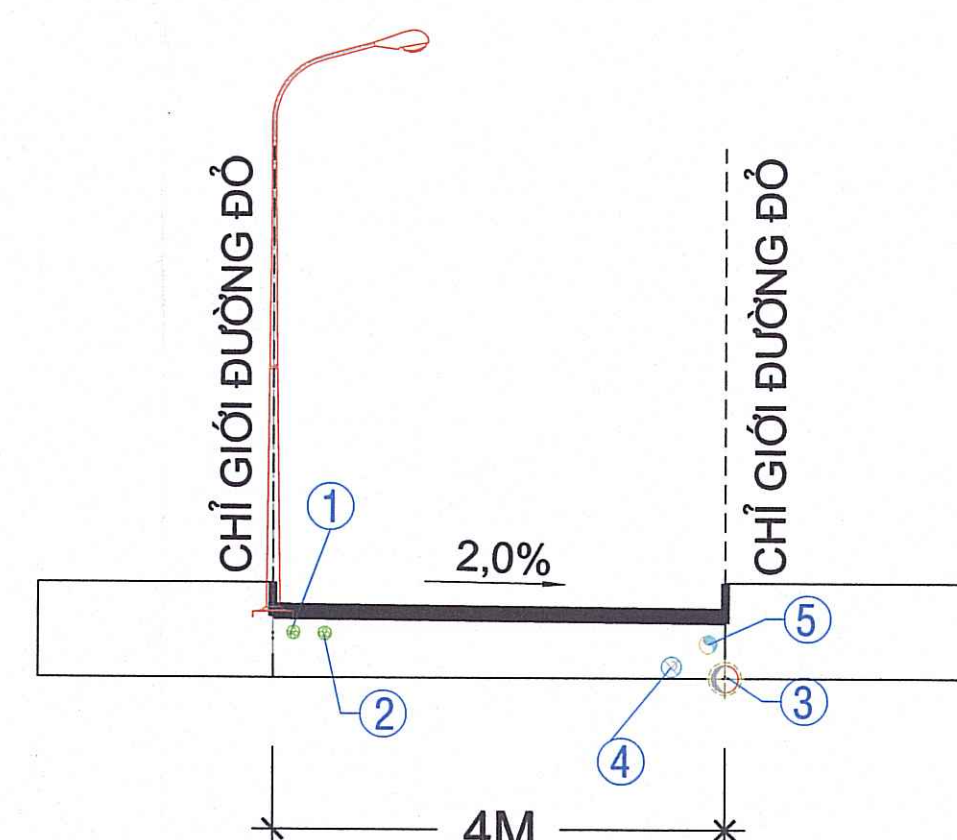


MẶT CẮT: 4-4

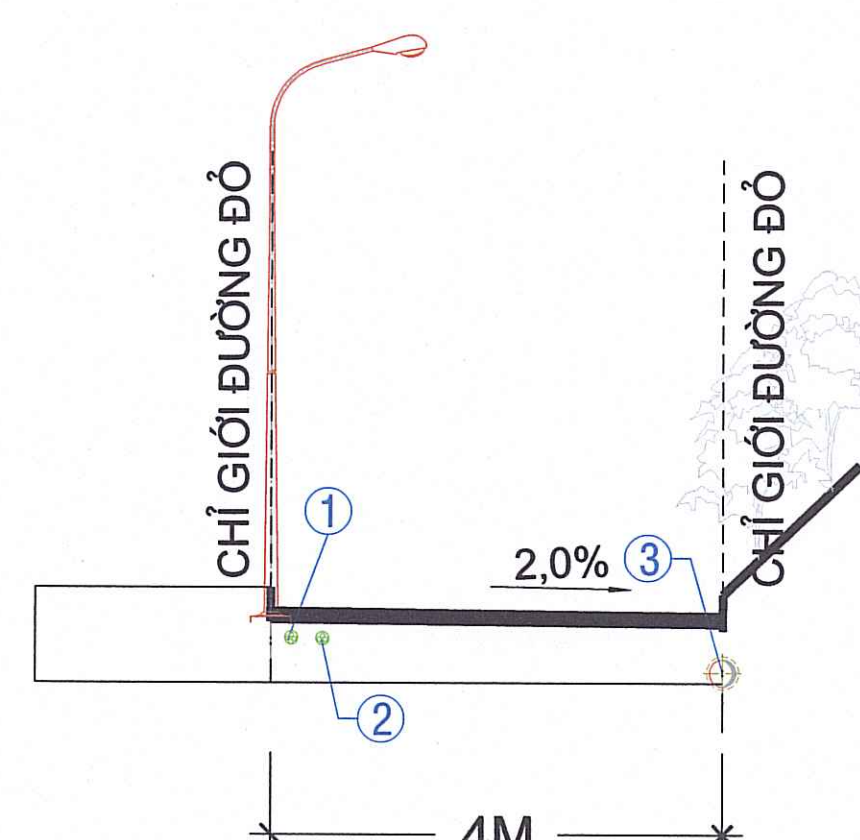

MẶT CẮT: 4'-4'

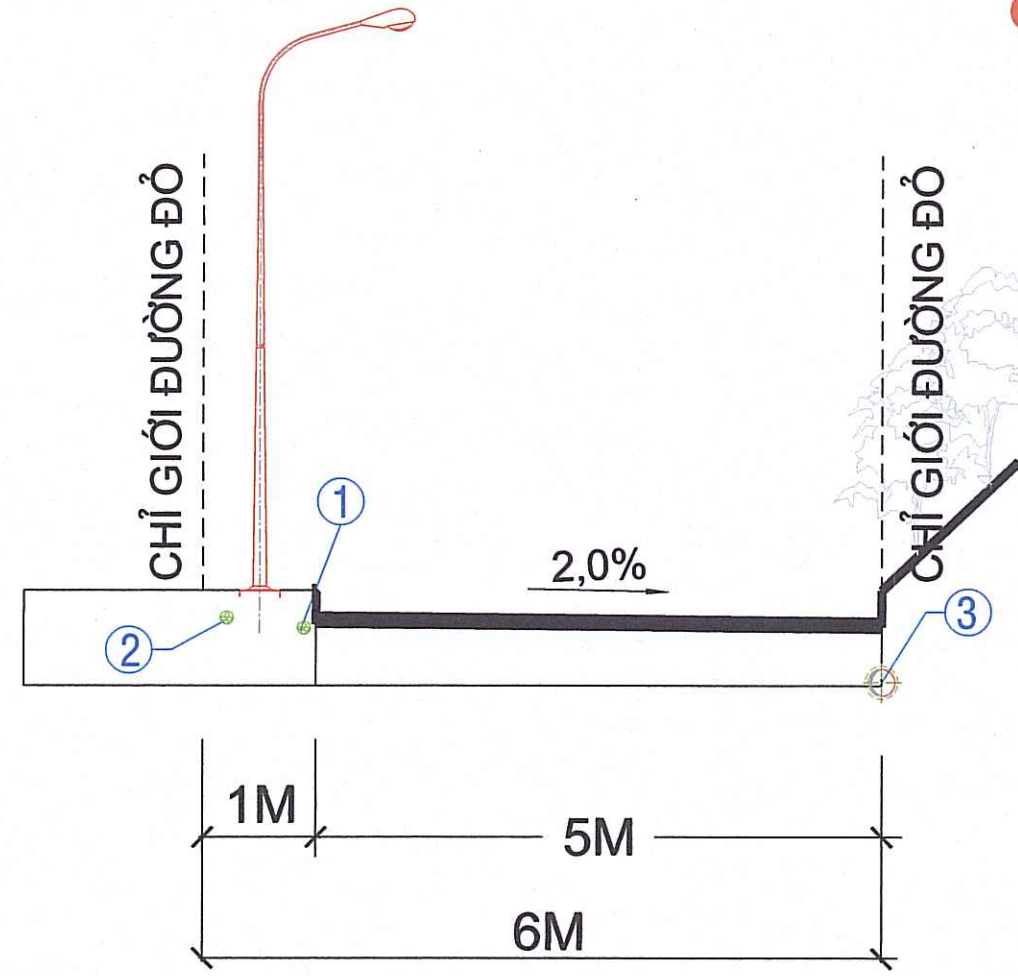

MẶT CẮT: 5-5

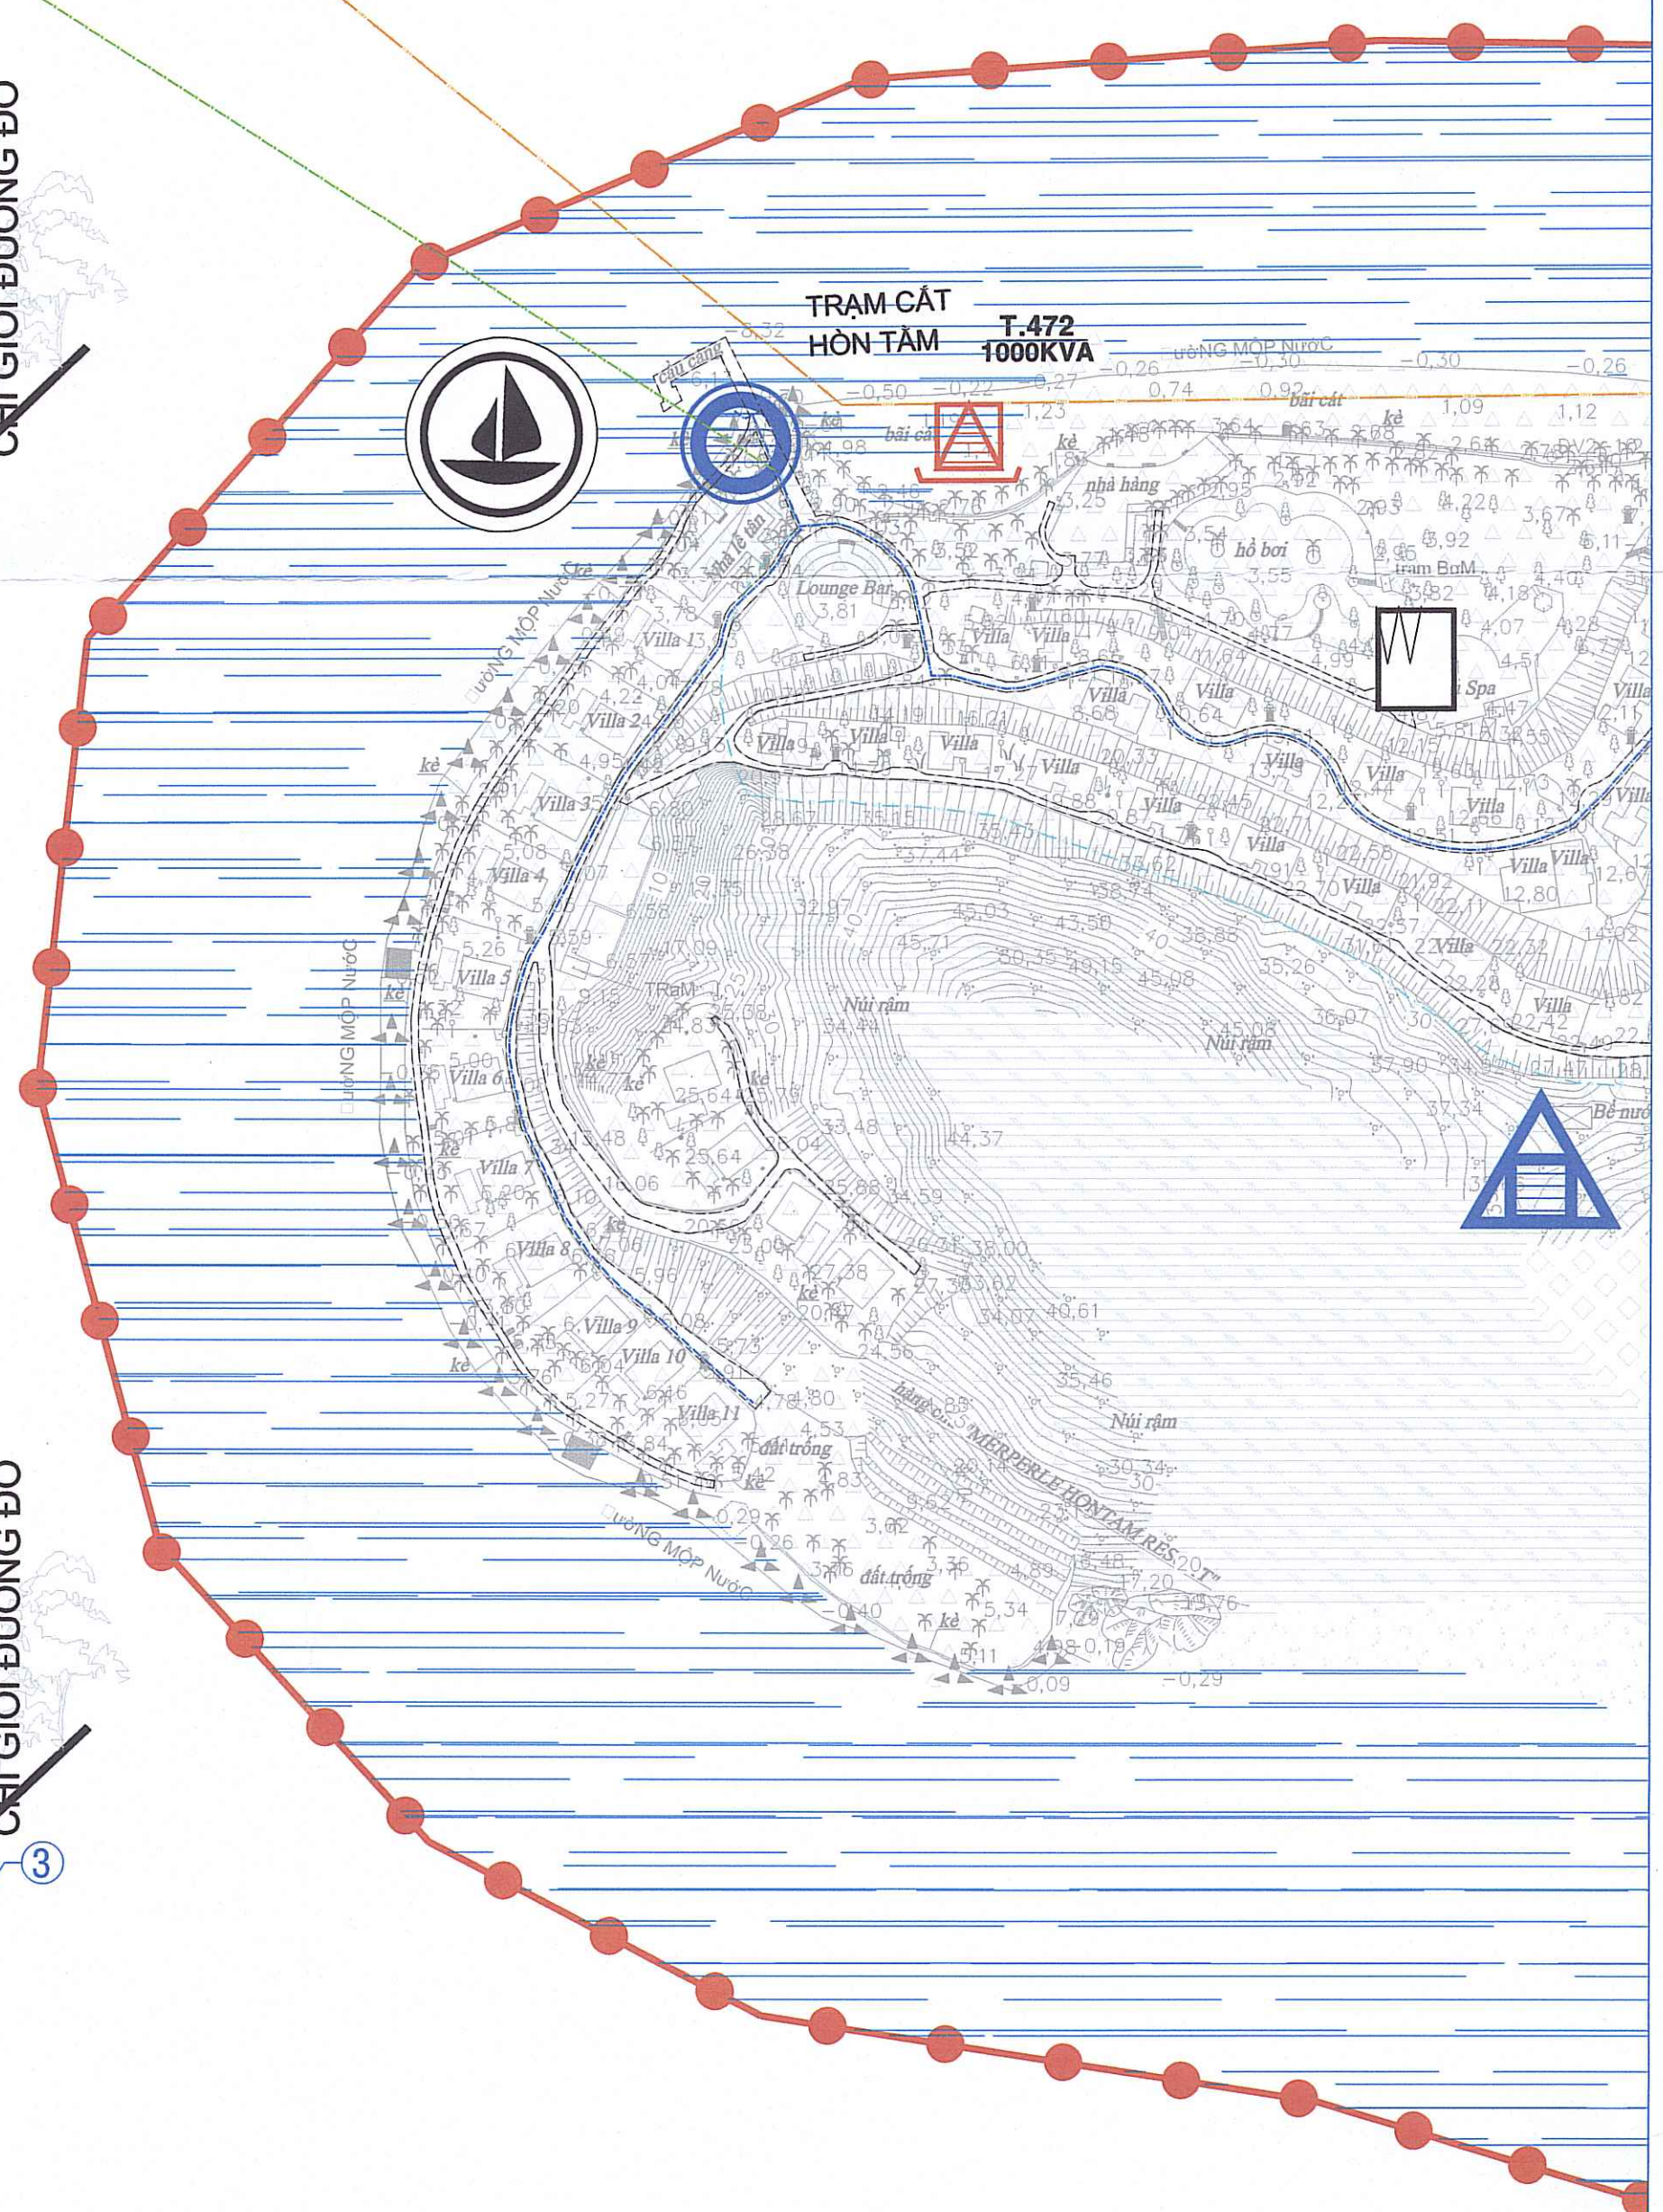

PHÒNG KINH TẾ, HẠ TẦNG VÀ ĐÔ THỊ
PHƯỜNG NHÀ TRẠNG
THẨM ĐỊNH QUY HOẠCH
Số: 5.9.14.1...BC...KTHTĐT
Ngày: 22 tháng 05 năm 2026
CÔNG TRÌNH: QUY HOẠCH PHÂN KHU (TỶ LỆ 1/2000) KHU VỰC CÁC ĐẢO THUỘC VINH NHÀ TRẠNG
BẢN VẼ: BẢN ĐỒ TỔNG HỢP ĐƯỜNG DÂY, ĐƯỜNG ỚNG KỸ THUẬT - QH-12