
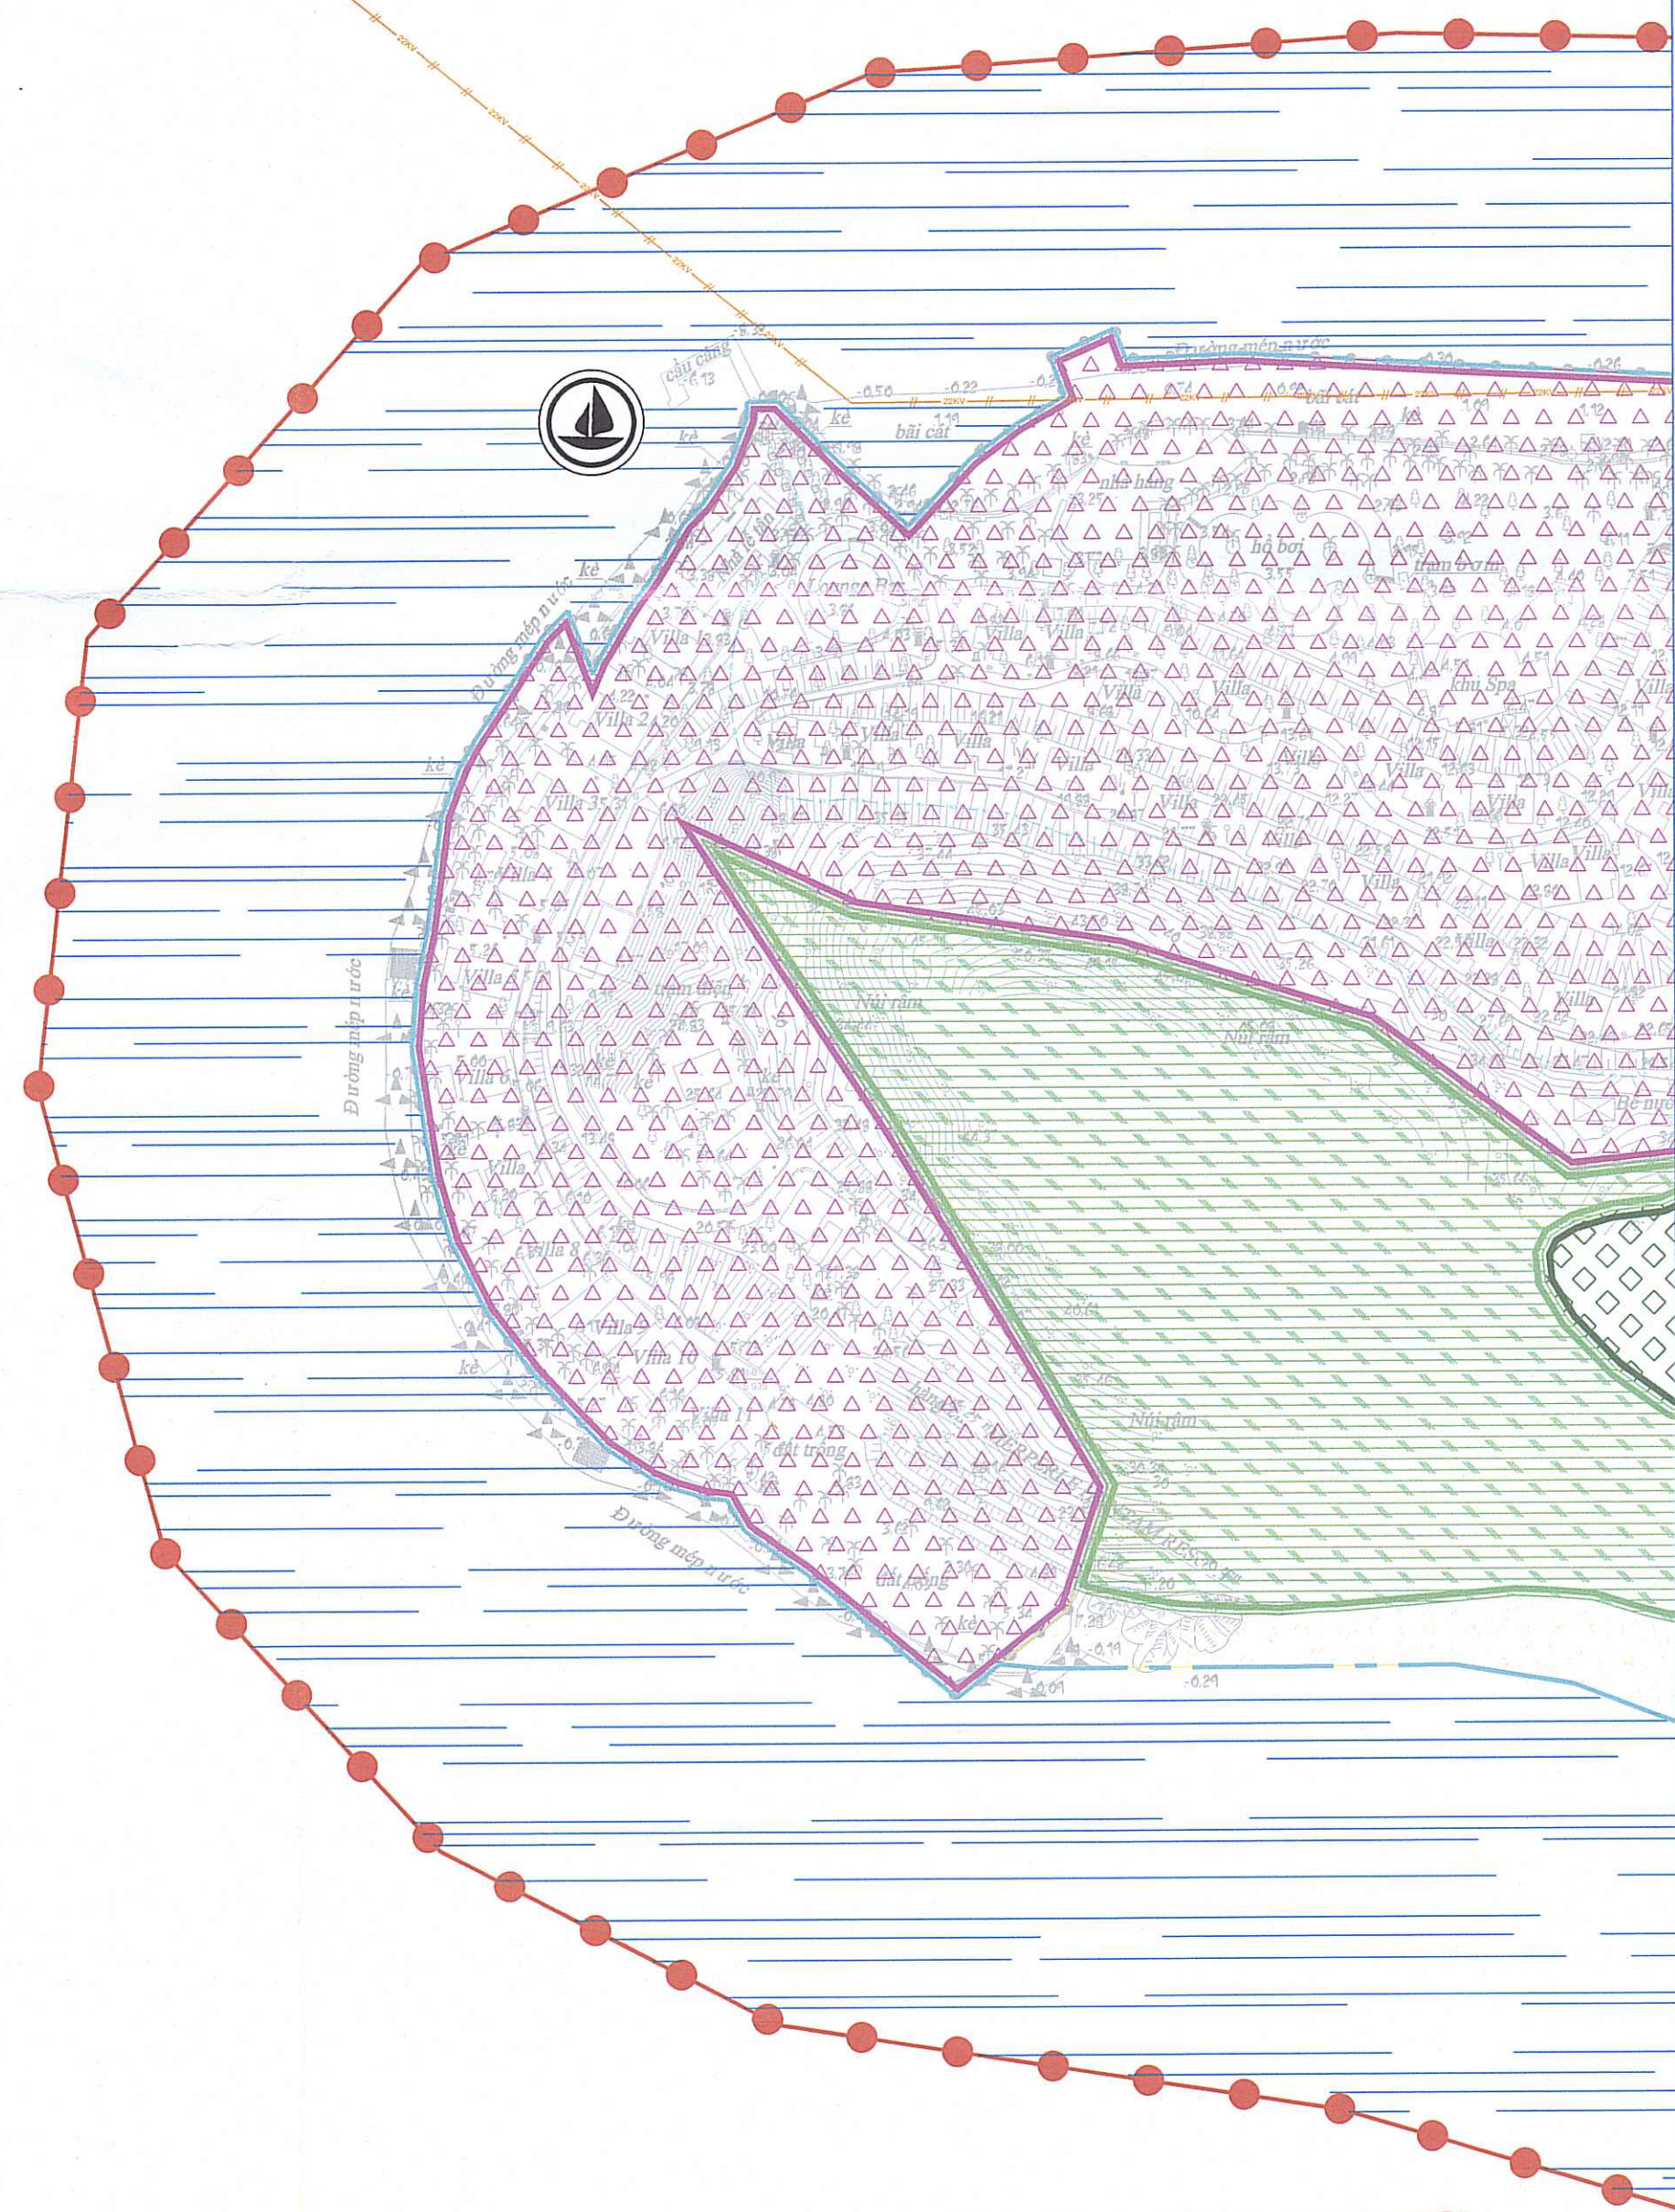


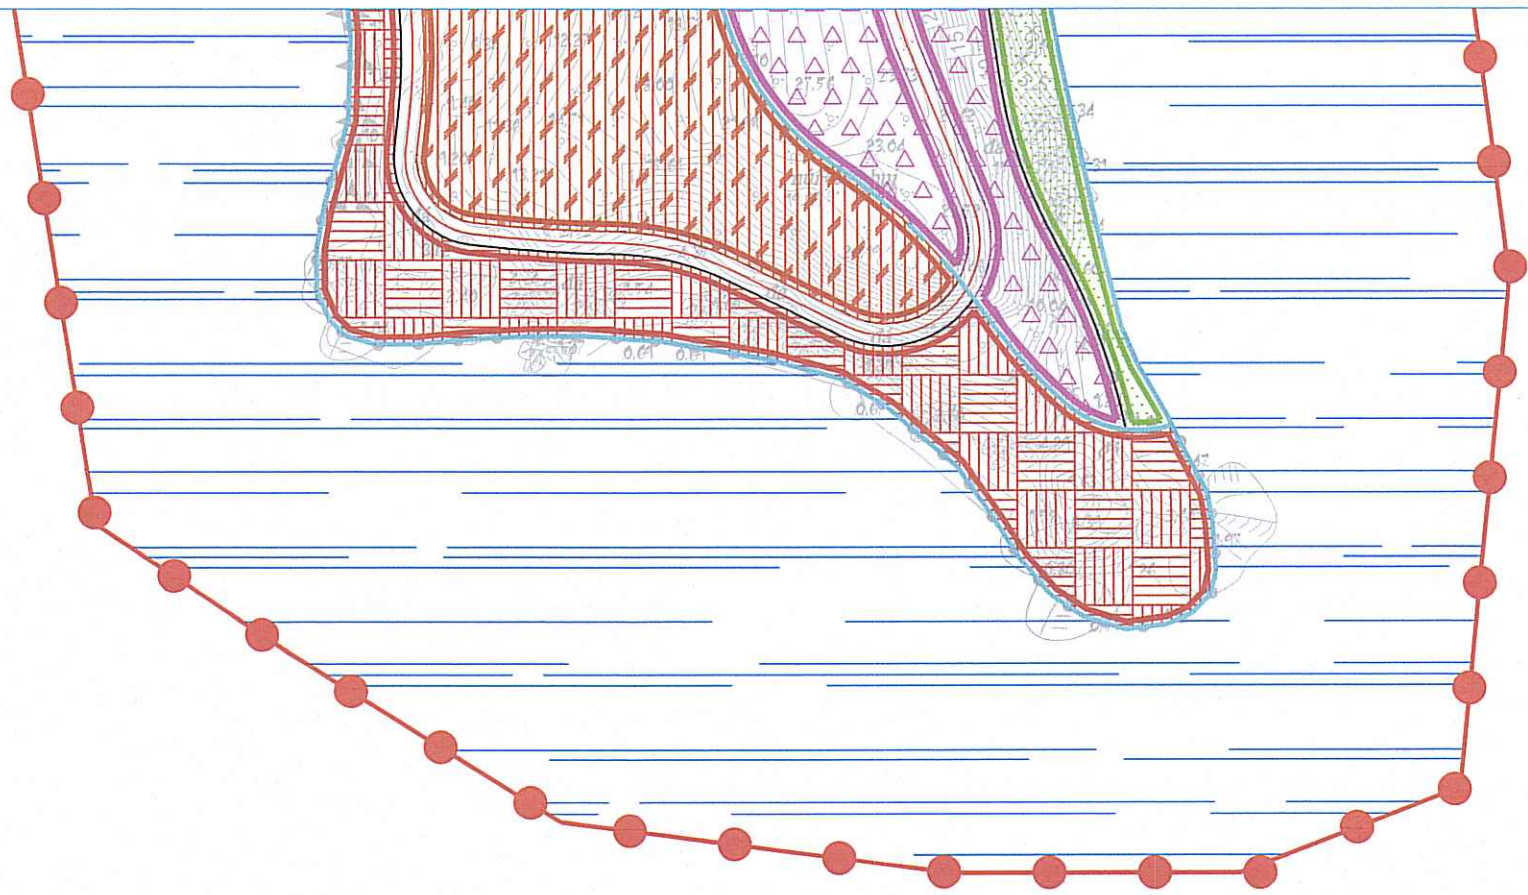

PHÒNG KINH TẾ, HẠ TẦNG VÀ ĐÔ THỊ  
PHƯỜNG NHA TRANG  
**THẨM ĐỊNH QUY HOẠCH**  
Số 54/H.1.BC-KTHĐT  
Ngày 22 tháng 05 năm 2026