B

TỶ LỆ XÍCH

0 10 20 50 100

KÝ HIỆU:

- RANH GIỚI LẬP QUY HOẠCH
- RANH GIỚI NGHIÊN CỨU LẬP QUY HOẠCH
- ĐƯỜNG TRỤC CHÍNH ĐÔ THỊ
- ĐƯỜNG PHÂN KHU VỰC
- ĐƯỜNG NỘI BỘ
- KHOẢNG LÙI CÔNG TRÌNH
- RANH BÃI ĐỖ XE NGẦM
- ĐƯỜNG GIAO THÔNG
- 0,97 — ĐƯỜNG MÉP NƯỚC BIỂN THẤP NHẤT TRUNG BÌNH TRONG NHIỀU NĂM
- ĐỊNH HƯỚNG GIAO THÔNG NGẦM *(Đề án Tổ chức, phát triển giao thông đường bộ thành phố Nha Trang đến năm 2030 và định hướng đến năm 2040)*
- R6.0 — BÁN KÍNH RẼ (M)
- 4.0 — GHI KÍCH THƯỚC (M)
- 1 1 — KÝ HIỆU MẶT CẮT
- N1 — KÝ HIỆU NÚT
- (P) — KÝ HIỆU BÃI ĐỖ XE

TÊN LÔ	BX-1	
HSSDĐ TỐI ĐA (LẦN)	0,05	MĐXD TỐI ĐA (%) 5
TẦNG CAO TỐI ĐA (TẦNG)	1	
DIỆN TÍCH (m²)	9.065,74	

CƠ QUAN PHÊ DUYỆT:
ỦY BAN NHÂN DÂN PHƯỜNG NHA TRANG

KÈM THEO QUYẾT ĐỊNH SỐ: 167/QĐ-UBND, NGÀY 12 THÁNG 6 NĂM 2026.

CƠ QUAN THẨM ĐỊNH:
PHÒNG KINH TẾ, HẠ TẦNG VÀ ĐÔ THỊ PHƯỜNG NHA TRANG

PHÒNG KINH TẾ, HẠ TẦNG VÀ ĐÔ THỊ PHƯỜNG NHA TRANG
THẨM ĐỊNH QUY HOẠCH
Số: 6244 /BC-KTHTĐT
Ngày 12 tháng 6 năm 2026

KÈM THEO BÁO CÁO THẨM ĐỊNH SỐ: ....., NGÀY ..... THÁNG ..... NĂM 2026.

CƠ QUAN TỔ CHỨC LẬP QUY HOẠCH:
TRUNG TÂM DỊCH VỤ, SỰ NGHIỆP CÔNG PHƯỜNG NHA TRANG

GIÁM ĐỐC
Nguyễn Thành Thảo

KÈM THEO TỜ TRÌNH SỐ: 322A/TTR-TTDVSNC, NGÀY 12 THÁNG 6 NĂM 2026.

CÔNG TRÌNH - ĐỊA ĐIỂM:

QUY HOẠCH CHI TIẾT (TỶ LỆ 1/500)

KHU VỰC PHÍA ĐÔNG ĐƯỜNG TRẦN PHÚ, PHƯỜNG NHA TRANG

ĐỊA ĐIỂM: PHƯỜNG NHA TRANG, TỈNH KHÁNH HÒA

TÊN BẢN VẼ :

BẢN ĐỒ QUY HOẠCH HỆ THỐNG CÔNG TRÌNH GIAO THÔNG, CHỈ GIỚI ĐƯỜNG ĐỎ, CHỈ GIỚI XÂY DỰNG

BẢN VẼ : QH-07	GHÉP: 18 X A0	TỈ LỆ : 1/500	NGÀY: ... / ... / 2026
THỂ HIỆN	KS. NGUYỄN PHONG ĐÌNH TUẤN		
THIẾT KẾ	KS. NGUYỄN PHONG ĐÌNH TUẤN		
CHỦ TRÌ	KS. TRỊNH VĂN HÒA		
CHỦ NHIỆM	KTS. NGUYỄN TUẤN NGỌC		
Q.L.KỸ THUẬT	KS. LÊ VĂN TÀI		

ĐƠN VỊ TƯ VẤN QUỐC TẾ
GIÁM ĐỐC
ĐẶNG TRUNG CHÍNH

ĐƠN VỊ TƯ VẤN ĐỊA PHƯƠNG
GIÁM ĐỐC
HỒ PHÚ KHÁNH

CÔNG TY TNHH NDA VIỆT NAM
ĐỊA CHỈ: PHÒNG 601, TÒA NHÀ ROYAL, 229 NGUYỄN XÍ PHƯỜNG BÌNH LỢI TRUNG, THÀNH PHỐ HỒ CHÍ MINH
SĐT: 02822371616

CÔNG TY CỔ PHẦN INNO CHI NHÁNH MIỀN NAM
ĐỊA CHỈ: CĂN HỘ THƯƠNG MẠI DỊCH VỤ A01.03 TẦNG 1, BLOCK A - KHU CĂN HỘ HOÀNG ANH RIVE 1 VIEW, 37 NGUYỄN VĂN HƯỞNG, P. AN KHÁNH, TP. HỒ CHÍ MINH

CẦU TRẦN PHÚ

SÔNG CÁI

TÒA NHÀ CAO ỐC MƯỜNG THANH LUXURY KHÁNH HÒA

CÔNG VIÊN ALEXANDRE YERSIN

Đ. XÓM CÒN

ĐI PHƯỜNG TÂY NHA TRANG

VỊ TRÍ HẦM ĐI BỘ QUA ĐƯỜNG TRẦN PHÚ
ĐỀ XUẤT TẠI CÔNG VIÊN YERSIN

BXCV-1
-
-
-
1.059,25

PHÒNG KINH TẾ, HẠ TẦNG VÀ ĐÔ THỊ
PHƯỜNG NHA TRANG
THẨM ĐỊNH QUY HOẠCH
Số: 621/A/.../BC-...KTHTĐT
Ngày 12...tháng...6.....năm 2026

QUY HOẠCH CHI TIẾT XD TỶ LỆ 1/(500)
KHU VỰC PHÍA ĐÔNG ĐƯỜNG TRẦN PHÚ, PHƯỜNG NHA TRANG
BẢN ĐỒ QUY HOẠCH HỆ THỐNG CÔNG TRÌNH GIAO THÔNG, CHỈ GIỚI ĐƯỜNG ĐỎ, CHỈ GIỚI XÂY DỰNG BV :QH-07

VỊ TRÍ BÃI ĐỖ XE NGẦM (CTN.01)
DT: 4.561,64 m2

Đ. NGUYỄN BỈNH KHIÊM

Đ. LÊ LỢI

ĐƯỜNG PHAN CHU TRINH

N27 N26 N25 N24

R12 R15

1F 7F P

3.49
3.49

4.04
3.83

4.40
4.25

0,97

PHÒNG KINH TẾ, HẠ TẦNG VÀ ĐÔ THỊ
PHƯỜNG NHA TRANG
THẨM ĐỊNH QUY HOẠCH
Số: 62MA / BC - KTHTĐT
Ngày 12 tháng 6 năm 2026

QUY HOẠCH CHI TIẾT (TỶ LỆ 1/500)
KHU VỰC PHÍA ĐÔNG ĐƯỜNG TRẦN PHÚ, PHƯỜNG NHA TRANG
BẢN ĐỒ QUY HOẠCH HỆ THỐNG CÔNG TRÌNH GIAO THÔNG, CHỈ GIỚI ĐƯỜNG ĐỎ, CHỈ GIỚI XÂY DỰNG BV : QH-07

PHÒNG KINH TẾ, HẠ TẦNG VÀ ĐÔ THỊ
PHƯỜNG NHA TRANG

THẨM ĐỊNH QUY HOẠCH

Số: 6244/A.../K-KTHT

Ngày 18 tháng 8 năm 2025

CÔNG TY TNHH MỘT THÀNH VIÊN QUẢN LÝ KHAI THÁC CẢNG NHA TRANG

CÔNG TY CỔ PHẦN INNO - CHỦ NHÀNH - MIỀN NAM

CÔNG TY TNHH MỘT THÀNH VIÊN QUẢN LÝ KHAI THÁC CẢNG NHA TRANG

KHU VỰC PHÍA ĐÔNG ĐƯỜNG TRẦN PHÚ, PHƯỜNG NHA TRANG

BẢN ĐỒ QUY HOẠCH HỆ THỐNG CÔNG TRÌNH GIAO THÔNG, CHỈ GIỚI ĐƯỜNG ĐỎ, CHỈ GIỚI XÂY DỰNG BV :QH-07

137,50

138,45

139,12

0,97

Trần Phú

Đường Trần Hưng Đạo

Đường Yersin(nhựa)

Đường Trần Hưng Đạo(nhựa)

Đường Phương Xuân

Đường Đặng Tất

Đường Đặng Tất(nhựa)

Đường Đặng Tất(bê tông)

Đường Đặng Tất(nhựa)

Đường Đặng Tất(nhựa)

Đường Đặng Tất(nhựa

Đ. LÝ TỰ TRỌNG

Đ. NGUYỄN CHÁNH

Đ. TRẦN PHÚ

R12

N22

N21

1F

P

4.12
4.12

4.23
4.23

BXCV-5
-
-
137,50

Van cấp nước

Đường Lý Tự Trọng(nhựa)

Đường Trần Hưng Đạo(nhựa)

Đường Nguyễn Chánh(nhựa)

Đường bê tông

Bãi cát

Biển Đông

TBA

TBA TTGDTXKH

TBA T.343

cấp ngầm

hạ cốp

lán xe

sân

sân bt

NBV

Tòa Giám Mục Nha Trang
B1

Thư viện tỉnh Khánh Hòa
B4

TT. GDTX tỉnh Khánh Hòa

Khách sạn Luxury Nha Trang
B6

Trường Tiểu Học Lộc Thọ

Khách sạn Sheraton
B26

Khách sạn Sheraton
B4

Khách sạn Sheraton
B5

Trường Đại Học Khánh Hòa

CT. Truyền tải điện 3

B25
nova Nha Trang

B2

B3

B4

B5

B6

B29
Khách sạn InterContinental

B2
Trung tâm giáo dục thể chất

B29
Khách sạn The Costa Nha Trang

KTX Sinh viên
ĐH Khánh Hòa

sân bóng

B30
martCondotel Nha Trang

UBND phường Lộc Thọ
B1

Khách Sạn 36 Trần Phú

B1
Khách sạn Angella

B8

B7

B43
Havana Nha Trang

Thành ủy Nha Trang
B4

Tòa nhà tổ hợp dịch vụ
Tropicana Nha Trang đang xây dựng

VỊ TRÍ HẦM ĐI BỘ QUA ĐƯỜNG TRẦN PHÚ
HIỆN TRẠNG TẠI KHÁCH SẠN HAVANA

0.97

PHÒNG KINH TẾ, HẠ TẦNG VÀ ĐÔ THỊ
PHƯỜNG NHA TRANG
THẨM ĐỊNH QUY HOẠCH
Số: 62MA / BC - KTHTĐT
Ngày 12 tháng 6 năm 2026

QUY HOẠCH CHI TIẾT (TỶ LỆ 1/500)
KHU VỰC PHÍA ĐÔNG ĐƯỜNG TRẦN PHÚ, PHƯỜNG NHA TRANG
BẢN ĐỒ QUY HOẠCH HỆ THỐNG CÔNG TRÌNH GIAO THÔNG, CHỈ GIỚI ĐƯỜNG ĐỎ, CHỈ GIỚI XÂY DỰNG BV :QH-07

PHƯỜNG TÂY NHA TRANG

PHƯỜNG NAM NHA TRANG

Đ. LÊ THÁNH TÔN

Đ. HÙNG VƯƠNG

Đ. NGUYỄN THỊ MINH KHAI

Đường Lê Thánh Tôn

Đường Hùng Vương(nhựa)

Đường Nguyễn Thị Minh Khai(nhựa)

Biển Đông

PHÒNG KINH TẾ, HẠ TẦNG VÀ ĐÔ THỊ
PHƯỜNG NHA TRANG
THẨM ĐỊNH QUY HOẠCH
Số: 621/A/..BC-.. KTHTĐT
Ngày..12..tháng..6.....năm 2026

QUY HOẠCH CHI TIẾT (TỶ LỆ 1/500)

KHU VỰC PHÍA ĐÔNG ĐƯỜNG TRẦN PHÚ, PHƯỜNG NHA TRANG

BẢN ĐỒ QUY HOẠCH HỆ THỐNG CÔNG TRÌNH GIAO THÔNG, CHỈ GIỚI ĐƯỜNG ĐỎ, CHỈ GIỚI XÂY DỰNG BV : QH-07

KHU VỰC PHÍA ĐÔNG ĐƯỜNG TRẦN PHÚ, PHƯỜNG NHA TRANG

BẢN ĐỒ QUY HOẠCH HỆ THỐNG CÔNG TRÌNH GIAO THÔNG, CHỈ GIỚI ĐƯỜNG ĐỎ, CHỈ GIỚI XÂY DỰNG BV :QH-07

PHÒNG KINH TẾ, HẠ TẦNG VÀ ĐÔ THỊ
PHƯỜNG NHA TRANG

THẨM ĐỊNH QUY HOẠCH

Số: 6244/A-BC - KTHT

Ngày 28 tháng 6 năm 2024

CÔNG TY CỔ PHẦN TƯ VẤN - CHI NHÁNH

CÔNG TY TNHH MỘT THÀNH VIÊN TƯ VẤN THIẾT KẾ GIAO THÔNG VẬN TẢI KHÁNH HÒA

QUY HOẠCH CHI TIẾT TỶ LỆ 1/500

BIỂN ĐÔNG

Biển Đông

Bãi cát

Đường đi bộ

Trồng cỏ

Cây xanh

Đường Trần Quang Khải

Đ. TRẦN QUANG KHẢI

Đ. BIỆT THỰ

Công an tỉnh Khánh Hòa

Alana Beach hotel

B41

Rembrandt Hotel Nha Trang

B11

Starcity Hotel and Condotel Beachfront Nha Trang

B21

SOPHIA hotel

B22

MARIS hotel

B21

ONAGA hotel

B20

PRAGUE hotel

B12

DTX hotel

B20

Citadines Bayfront Nha Trang

B25

Nha Trang Hotel Lake

B46

Tòa nhà Mường Thanh

VENUE hotel

B18

Viện Kiểm sát nhân dân

Nhà khách Hải Quân

Cơ thông tin

Tòa nhà KTV

B9

Cải thiện cảnh quan và chỉnh trang vỉa hè

Cải thiện cảnh quan và chỉnh trang vỉa hè

Cải thiện cảnh quan và chỉnh trang vỉa hè

4.31
4.29
4.37
4.37
R12
B25
Asteria Comodo Nha Trang
N14
HẺM 86 TRẦN PHÚ
Đường Hẻm 86 Trần Phú(nhựa)
R15
B21
Khách sạn MerPerle Beach
26.0
Đường bê tông
bãi trống
BLUE PEARL hotel
B14
SAPHIA hotel
B14
MAJESTIC hotel
B14
DENDRO hotel
B14
Oliver hotel
B12
Lam My hotel
B12
ORIENTAL-NHA TRANG
B9
Hoàn Hải hotel
B8
Thái Dương hotel
B9
M&C hotel
B8
LARVENDER SPA
B18
KRESTOK.VN
B8
KS HT3
B5
Thiên Mỹ hotel
B8
iFriends & Aova
B8
Thành Long hotel
B8
Tài Lực hotel
B18
Hạnh
B18
Begonia Paris NT
B18
Red Sun Nha Trang hotel
B18
Sunny hotel
B5
Đường Hẻm 96 Trần Phú(nhựa)
Nhà Trọng hotel
B14
Lucky Star hotel
B15
Arima hotel
B9
An Vista hotel
B17
QUEEN hotel
B10
B_B hotel
B6
Thu Hiền hotel
B6
Ánh Minh hotel
B7
Sen Vàng hotel
B10
Kim Long hotel
B5
SOCHI HOTEL
B18
MAJESTIC
B9
MAJESTIC PREMIUM HOTEL
B20
MAJESTIC STAR
B19
Mai Hồ Tuấn Tú
B3
Anh Xuân Phan
B8
Đường nhựa
sân bê tông
đang sửa chữa
B13
Vườn hoa
B1
1F
1F
1F
P
P
BXCV-7
-
-
-
1.616,03
BXCV-8
-
-
-
1.231,96
1.5
18
4
26
4
10
10
4.23
4.13
R8
R8
N13
0.97
Bãi cát
Biển Đông
Lều lá
sân bt
TBA
sân
Đường bê tông
Đường Hẻm 96 Trần Phú(nhựa)
HẺM 96 TRẦN PHÚ
KHU ĐẤT 86C ĐƯỜNG TRẦN PHÚ
ĐƯỜNG BÊ TÔNG
Trần Phú
Đường bê tông
Đường nhựa
Đường bê tông
Đường bê tông
Đường bê tông

PHÒNG KINH TẾ, HẠ TẦNG VÀ ĐÔ THỊ
PHƯỜNG NHA TRANG
THẨM ĐỊNH QUY HOẠCH
Số: 6211A/BC-KTHDBT
Ngày 12 tháng 6 năm 2026

Đ. TRẦN PHÚ
Đường nhựa
Đường bê tông
Phạm vi sân bay Nha Trang cũ
Phường Vĩnh Nguyên
bãi trống
LARSERA hotel
ART DELUXE hotel
As your home
Ngọc Hiền hotel
OPALUS H&T
Thiên Nga hotel
LEE hotel
Lavender hotel
Merris hotel
Golden Time hotel
Glory Dragon hotel
Bahama Nha Trang
Thái Thuận hotel
Nalitcan Hotel
QUẢN SƠN 2 hotel
CAMELLIA hotel
Hồ Tây hotel
B28
B29
QUEEN AN
B26
Emerald Bay Hotel & Spa Nha Trang
MELLISA HOTEL
VESNA HOTEL
B28
PAVILLON
NASOVA hotel
B22
LUCKY SUN
Siren hotel
UMI AP
SUNKISS hotel
MASOVA NHA TRANG
B28
Công ty CP tập đoàn Phúc Sơn
B2
TBA
sân bt
R12
đất Quân đội
(sân bay Quân sự)
1F
ĐI PHƯƠNG NAM NHA TRANG

QUY HOẠCH CHI TIẾT (TỶ LỆ 1/500)
KHU VỰC PHÍA ĐÔNG ĐƯỜNG TRẦN PHÚ, PHƯỜNG NHA TRANG
BẢN ĐỒ QUY HOẠCH HỆ THỐNG CÔNG TRÌNH GIAO THÔNG, CHỈ GIỚI ĐƯỜNG ĐỎ, CHỈ GIỚI XÂY DỰNG BV :QH-07

BẢNG THỐNG KÊ TỌA ĐỘ NÚT			BẢNG THỐNG KÊ TỌA ĐỘ NÚT		
STT	TỌA ĐỘ X (M)	TỌA ĐỘ Y (M)	STT	TỌA ĐỘ X (M)	TỌA ĐỘ Y (M)
1	1349714.80	604796.66	15	1352891.90	602959.85
2	1349958.69	604881.69	16	1353093.55	602910.62
3	1350116.68	604794.24	17	1353347.45	602857.72
4	1350438.24	604661.98	18	1353655.36	602812.39
5	1350644.12	604597.69	19	1353763.64	602799.03
6	1350708.22	604659.05	20	1353896.48	602782.64
7	1350750.62	604459.63	21	1354460.61	602767.53
8	1350835.17	604353.24	22	1354628.06	602769.98
9	1350934.29	604250.73	23	1354824.80	602772.93
10	1351505.30	603671.67	24	1355275.94	602782.72
11	1351631.65	603562.40	25	1355407.16	602803.09
12	1352054.49	603327.45	26	1355649.20	602880.91
13	1352449.16	603136.68	27	1355811.13	602940.39
14	1352802.50	602987.52			

BẢNG THỐNG KÊ KHỐI LƯỢNG GIAO THÔNG

TT	Tên đường	Mặt cắt	Chiều dài (m)	Lộ giới (m)	Chiều rộng đường (m)			Tổng diện tích (m2)
					Mặt đường	Vỉa hè	Dải phân cách	
	Đường giao thông		**8.709,59**					**212.137,92**
A	**Giao thông đối ngoại**							
I	**Đường trục chính đô thị**		**7.272,05**					**186.140,00**
1	ĐƯỜNG TRẦN PHÚ	1A-1A	612,62	22	16,5	2x2	0-1,5	13.477,73
	ĐƯỜNG TRẦN PHÚ	1B-1B	219,68	23-26	18,5	3x(0-3)		5.228,80
	ĐƯỜNG TRẦN PHÚ	1C-1C	5.588,26	26	16,5	4x4	1,5	145.294,71
	ĐƯỜNG TRẦN PHÚ	1D-1D	851,49	26	17,5	3x4	1,5	22.138,77
B	**Giao thông đối nội**							
II	**Đường phân khu vực**		**969,86**					**19.922,64**
1	ĐƯỜNG D1	2-2	175,14	23	15	2x4	-	4.028,24
2	ĐƯỜNG SỐ 8	3-3	794,72	20	12	2x4	-	15.894,40
III	**Đường Nội bộ**		**467,68**					**6.075,27**
1	ĐƯỜNG NGUYỄN THI	4-4	167,06	14	8	2x3	-	2.338,77
2	ĐƯỜNG SỐ 4	4-4	88,64	14	8	2x3	-	1.240,96
3	ĐƯỜNG N6	5-5	163,76	12	7	2x2,5	-	1.965,12
4	ĐƯỜNG N6	6-6	48,22	11	7	4	-	530,42
Bãi xe								**9.065,74**
Bù trừ giao lộ								9.347,85
Tổng			**8.709,59**					**221.485,76**

Phạm vi và tính chất của đồ án quy hoạch xây dựng chi tiết tỷ lệ 1/500, nội dung nghiên cứu chủ yếu tập trung vào hiện trạng và định hướng tổ chức không gian, bao gồm các yếu tố như sử dụng đất, công trình kiến trúc, dân cư và hệ thống hạ tầng kỹ thuật.

Căn cứ đề án tổ chức và phát triển giao thông đường bộ Nha Trang đến năm 2030, định hướng đến năm 2040 được UBND tỉnh Khánh Hoà phê duyệt tại Quyết định số: 1536/QĐ-UBND, khu vực "từ nút giao đường Trần Phú - Lê Thánh Tôn đến nút giao đường Trần Phú - Nguyễn Thị Minh Khai" và "từ nút giao Trần Phú - Trần Quang Khải đến nút giao Trần Phú - Yersin" dự kiến xây dựng hầm đường bộ.

Các thông số kỹ thuật cụ thể sẽ được chuẩn hóa và chi tiết trong bước thiết kế tiếp theo, tuân thủ theo các tiêu chuẩn, quy chuẩn xây dựng hiện hành.

PHÒNG KINH TẾ, HẠ TẦNG VÀ ĐÔ THỊ
PHƯỜNG NHA TRANG
THẨM ĐỊNH QUY HOẠCH
Số: 6211A/...BC-KTHTĐT
Ngày 12 tháng 6 năm 2026

TRUNG TÂM DỊCH VỤ ĐẤU THẦU - MUA SẮM CÔNG PHƯỜNG NHA TRANG

CÔNG TY TNHH VIỆT NAM

CÔNG TY CỔ PHẦN INNO - CHI NHÁNH MIỀN NAM

QUY HOẠCH CHI TIẾT TỶ LỆ 1/500
KHU VỰC PHÍA ĐÔNG ĐƯỜNG TRẦN PHÚ, PHƯỜNG NHA TRANG
BẢN ĐỒ QUY HOẠCH HỆ THỐNG CÔNG TRÌNH GIAO THÔNG, CHỈ GIỚI ĐƯỜNG ĐỎ, CHỈ GIỚI XÂY DỰNG BV :QH-07

VỊ TRÍ HẦM ĐI BỘ QUA ĐƯỜNG TRẦN PHÚ
ĐỀ XUẤT TẠI QUẢNG TRƯỜNG THANH NIÊN

VỊ TRÍ BÃI ĐỖ XE NGẦM (CTN.13)
DT: 15.277,61 m2

Đ. HOÀNG DIỆU

Đ. DÃ TƯỢNG


ĐI PHƯỜNG NAM NHA TRANG

BXCV-9	
-	-
-	
1.597,94	

PHÒNG KINH TẾ, HẠ TẦNG VÀ ĐÔ THỊ
PHƯỜNG NHA TRANG
THẨM ĐỊNH QUY HOẠCH
Số: 62MA/BC-KTHTĐT
Ngày 12 tháng 6 năm 2026

HỌC VIỆN HẢI QUÂN

QUY HOẠCH CHI TIẾT (TỶ LỆ 1/500)
KHU VỰC PHÍA ĐÔNG ĐƯỜNG TRẦN PHÚ, PHƯỜNG NHA TRANG
BẢN ĐỒ QUY HOẠCH HỆ THỐNG CÔNG TRÌNH GIAO THÔNG, CHỈ GIỚI ĐƯỜNG ĐỎ, CHỈ GIỚI XÂY DỰNG BV :QH-07



PHÒNG KINH TẾ, HẠ TẦNG VÀ ĐÔ THỊ PHƯỜNG NHA TRANG
THẨM ĐỊNH QUY HOẠCH
Số 6211A BC - KTHTĐT
Ngày 12 tháng 6 năm 2026

CÔNG TY TNHH NDA VIỆT NAM
CÔNG TY CỔ PHẦN INNO CHI NHÁNH MIỀN NAM

QUY HOẠCH CHI TIẾT (TỶ LỆ 1/500)
KHU VỰC PHÍA ĐÔNG ĐƯỜNG TRẦN PHÚ, PHƯỜNG NHA TRANG
BẢN ĐỒ QUY HOẠCH HỆ THỐNG CÔNG TRÌNH GIAO THÔNG, CHỈ GIỚI ĐƯỜNG ĐỎ, CHỈ GIỚI XÂY DỰNG BV: QH-07

PHÒNG KINH TẾ, HẠ TẦNG VÀ ĐÔ THỊ
PHƯỜNG NHA TRANG

THẨM ĐỊNH QUY HOẠCH
Số: 6211/BC-KTHTĐT
Ngày 12 tháng 6 năm 2026

Đ.TRẦN PHÚ

Đ. TÔ HIỆU

Trung tâm quốc gia huấn luyện tìm kiếm cứu nạn đường biển

Học viện hải quân- Quân chủng hải quân

BIỂN ĐÔNG

MARITIME HOTEL

Trung tâm huấn luyện thực hành và huấn luyện kịp thời - Học viện hải quân

Cảng Hải Quân

Cục hải quan tỉnh Khánh Hòa

Cục Hải Quan

Cục Đăng Kiểm

Chi cục đăng kiểm số 5

Trường Cao Đẳng nghề Nha Trang

Ký Túc Xá Trường Trung học Kỹ thuật và Nghiệp vụ

Trung tâm Viễn thông Nha Trang

Công ty TNHH Việt Chu 'n

Cty Xăng dầu Phú Khánh

Trạm xăng dầu PETROLIMEX Khánh Hòa

Trạm Kiểm định Kỹ thuật Việt

Hoàn Vận Hải Quân Cảng Nha Trang

Cảng Hải Quân

7F

R12


N9

R8

0.97

3.38
3.22

353602-9-(1)

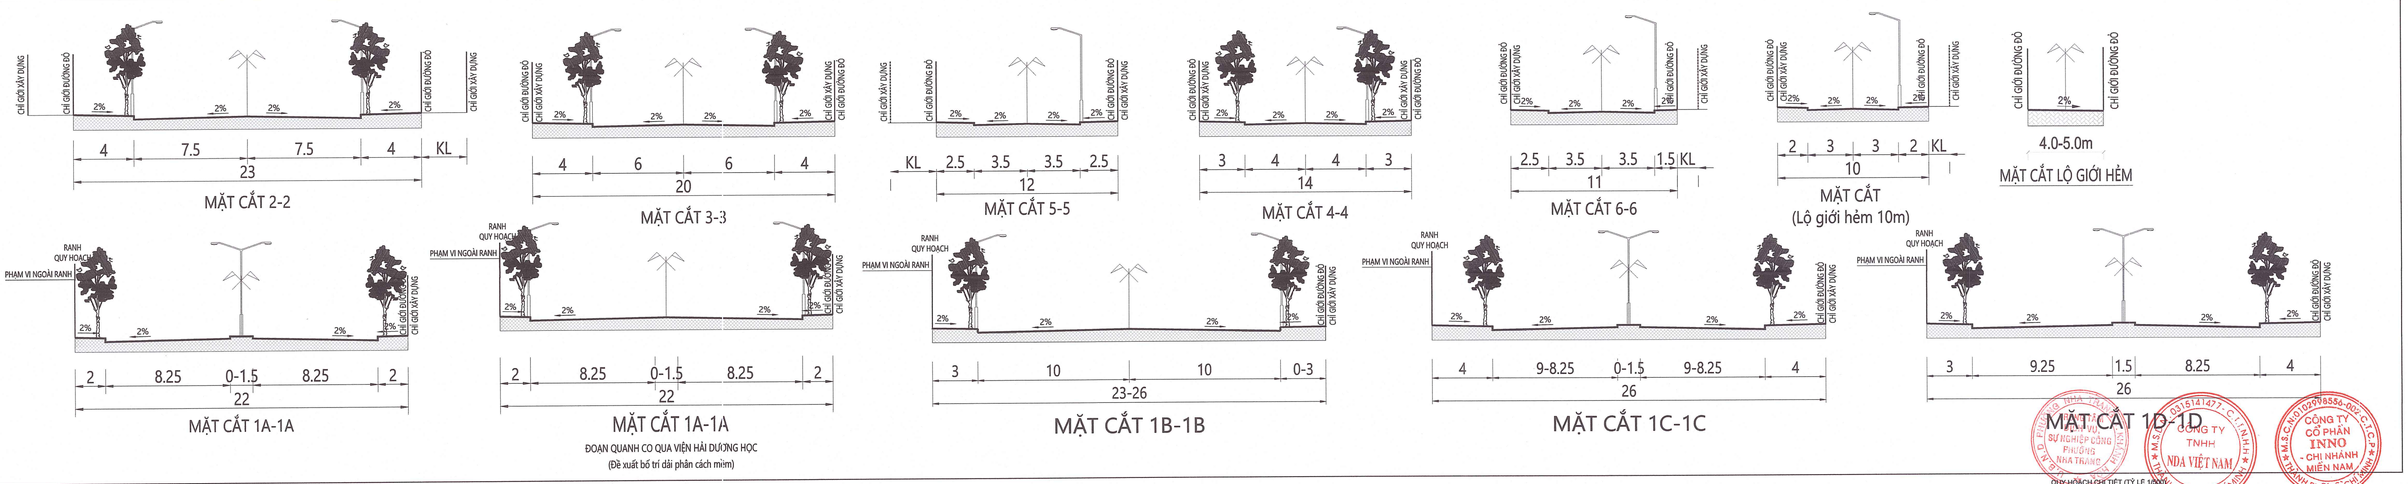

CÔNG TY TNHH NDA VIỆT NAM

CÔNG TY CỔ PHẦN INNO - CHI NHÁNH MIỀN NAM

QUY HOẠCH CHI TIẾT (TỶ LỆ 1/500)

KHU VỰC PHÍA ĐÔNG ĐƯỜNG TRẦN PHÚ, PHƯỜNG NHA TRANG

BẢN ĐỒ QUY HOẠCH HỆ THỐNG CÔNG TRÌNH GIAO THÔNG, CHỈ GIỚI ĐƯỜNG ĐỎ, CHỈ GIỚI XÂY DỰNG BV : GIH-07

KHU VỰC PHÍA ĐÔNG ĐƯỜNG TRẦN PHÚ, PHƯỜNG NHA TRANG

BẢN ĐỒ QUY HOẠCH HỆ THỐNG CÔNG TRÌNH GIAO THÔNG, CHỈ GIỚI ĐƯỜNG ĐỎ, CHỈ GIỚI XÂY DỰNG BV :QH-07

PHÒNG KINH TẾ, HẠ TẦNG VÀ ĐÔ THỊ
PHƯỜNG NHA TRANG

THẨM ĐỊNH QUY HOẠCH

Số: 6244A/BC-KTHT

Ngày 16 tháng 6 năm 2026

Cảng thủy nội địa

Cảng thủy nội địa

PHÒNG KINH TẾ, HẠ TẦNG VÀ ĐÔ THỊ
PHƯỜNG NHA TRANG
THẨM ĐỊNH QUY HOẠCH
Số 621/TĐ-BC-KTHTĐT
Ngày 12 tháng 6 năm 2026

QUY HOẠCH CHI TIẾT (TỶ LỆ 1/500)

KHU VỰC PHÍA ĐÔNG ĐƯỜNG TRẦN PHÚ, PHƯỜNG NHA TRANG

BẢN ĐỒ QUY HOẠCH HỆ THỐNG CÔNG TRÌNH GIAO THÔNG, CHỈ GIỚI ĐƯỜNG ĐỎ, CHỈ GIỚI XÂY DỰNG BV :QH-07

PHÒNG KINH TẾ, HẠ TẦNG VÀ ĐÔ THỊ
PHƯỜNG NHA TRANG
THẨM ĐỊNH QUY HOẠCH
Số: 621/A.BC-KTHTĐT
Ngày 12 tháng 6 năm 2026

QUY HOẠCH CHI TIẾT TỶ LỆ 1/500

KHU VỰC PHÍA ĐÔNG ĐƯỜNG TRẦN PHÚ, PHƯỜNG NHA TRANG

BẢN ĐỒ QUY HOẠCH HỆ THỐNG CÔNG TRÌNH GIAO THÔNG, CHỈ GIỚI ĐƯỜNG ĐỎ, CHỈ GIỚI XÂY DỰNG BV :QH-07

QHCT-Khu nghỉ dưỡng cao cấp Bảo Đại

Khu Du Lịch Bảo Đại

VỊNH NHA TRANG

353605-7-(9)

0.97

3.00
2.05

2.5

4F
1.5

4F
6

4F
6

2.30

PHÒNG KINH TẾ, HẠ TẦNG VÀ ĐÔ THỊ
PHƯỜNG NHA TRANG
THẨM ĐỊNH QUY HOẠCH
Số: 621A/...BC-KTHTĐT
Ngày 12 tháng 6 năm 2026

TRUNG TÂM DỊCH VỤ, SỰ NGHIỆP CÔNG PHƯỜNG NHA TRANG

CÔNG TY TNHH NDA VIỆT NAM

CÔNG TY CỔ PHẦN INNO - CHI NHÁNH MIỀN NAM

QUY HOẠCH CHI TIẾT TỶ LỆ 1/500

KHU VỰC PHÍA ĐÔNG ĐƯỜNG TRẦN PHÚ, PHƯỜNG NHA TRANG

BẢN ĐỒ QUY HOẠCH HỆ THỐNG CÔNG TRÌNH GIAO THÔNG, CHỈ GIỚI ĐƯỜNG ĐỎ, CHỈ GIỚI XÂY DỰNG BV :QH-07

BX-1
0,05 | 5
1
9.065,74

Yết Kiêu (BTXM)
Phan Văn Trị (BTXM)
Nguyễn Văn Thành (BTXM)
Đường Trần Phú
R60
R100
R50
N1
N2
1F
4.10
0.76
Nền xm
Hồ
Hải đội 2 Biên phòng
HẢI ĐỘI 2 BIÊN PHÒNG KHÁNH HÒA
KHU DÂN CƯ
Trạm điện
Đường nhựa
Cầu
Khu biệt thự Anh Nguyễn
Phường Vĩnh Nguyên
Phường Vĩnh Trường
Đường Phố Núi (bỏ bựa)
đất Lâm Nghiệp
Rào chắn tôn
Trạm biến áp
Đường VÕ THỊ SÁU (NHỰA)
Bến tàu Cty du lịch Sanna
Mép nước
350602-3-(3)
350602-3-(8)
GPS IV-02
10.65

PHÒNG KINH TẾ, HẠ TẦNG VÀ ĐÔ THỊ
PHƯỜNG NHA TRANG
THẨM ĐỊNH QUY HOẠCH
Số 621MA / BC - KTHTĐT
Ngày 12 tháng 6 năm 2026

QHCT-Khu nhà ở Vinpearl Phú Quý

QUY HOẠCH CHI TIẾT (TỶ LỆ 1/500)
KHU VỰC PHÍA ĐÔNG ĐƯỜNG TRẦN PHÚ, PHƯỜNG NHA TRANG
BẢN ĐỒ QUY HOẠCH HỆ THỐNG CÔNG TRÌNH GIAO THÔNG, CHỈ GIỚI ĐƯỜNG ĐỎ, CHỈ GIỚI XÂY DỰNG BV :QH-07