


# SƠ ĐỒ VỊ TRÍ LẬP QUY HOẠCH

ĐỒ ÁN: QUY HOẠCH PHÂN KHU (TỶ LỆ 1/2000) KHU DÂN CƯ CÁC PHƯỜNG PHƯỚC TÂN - PHƯỚC HẢI - PHƯỚC HÒA, THÀNH PHỐ NHÀ TRANG

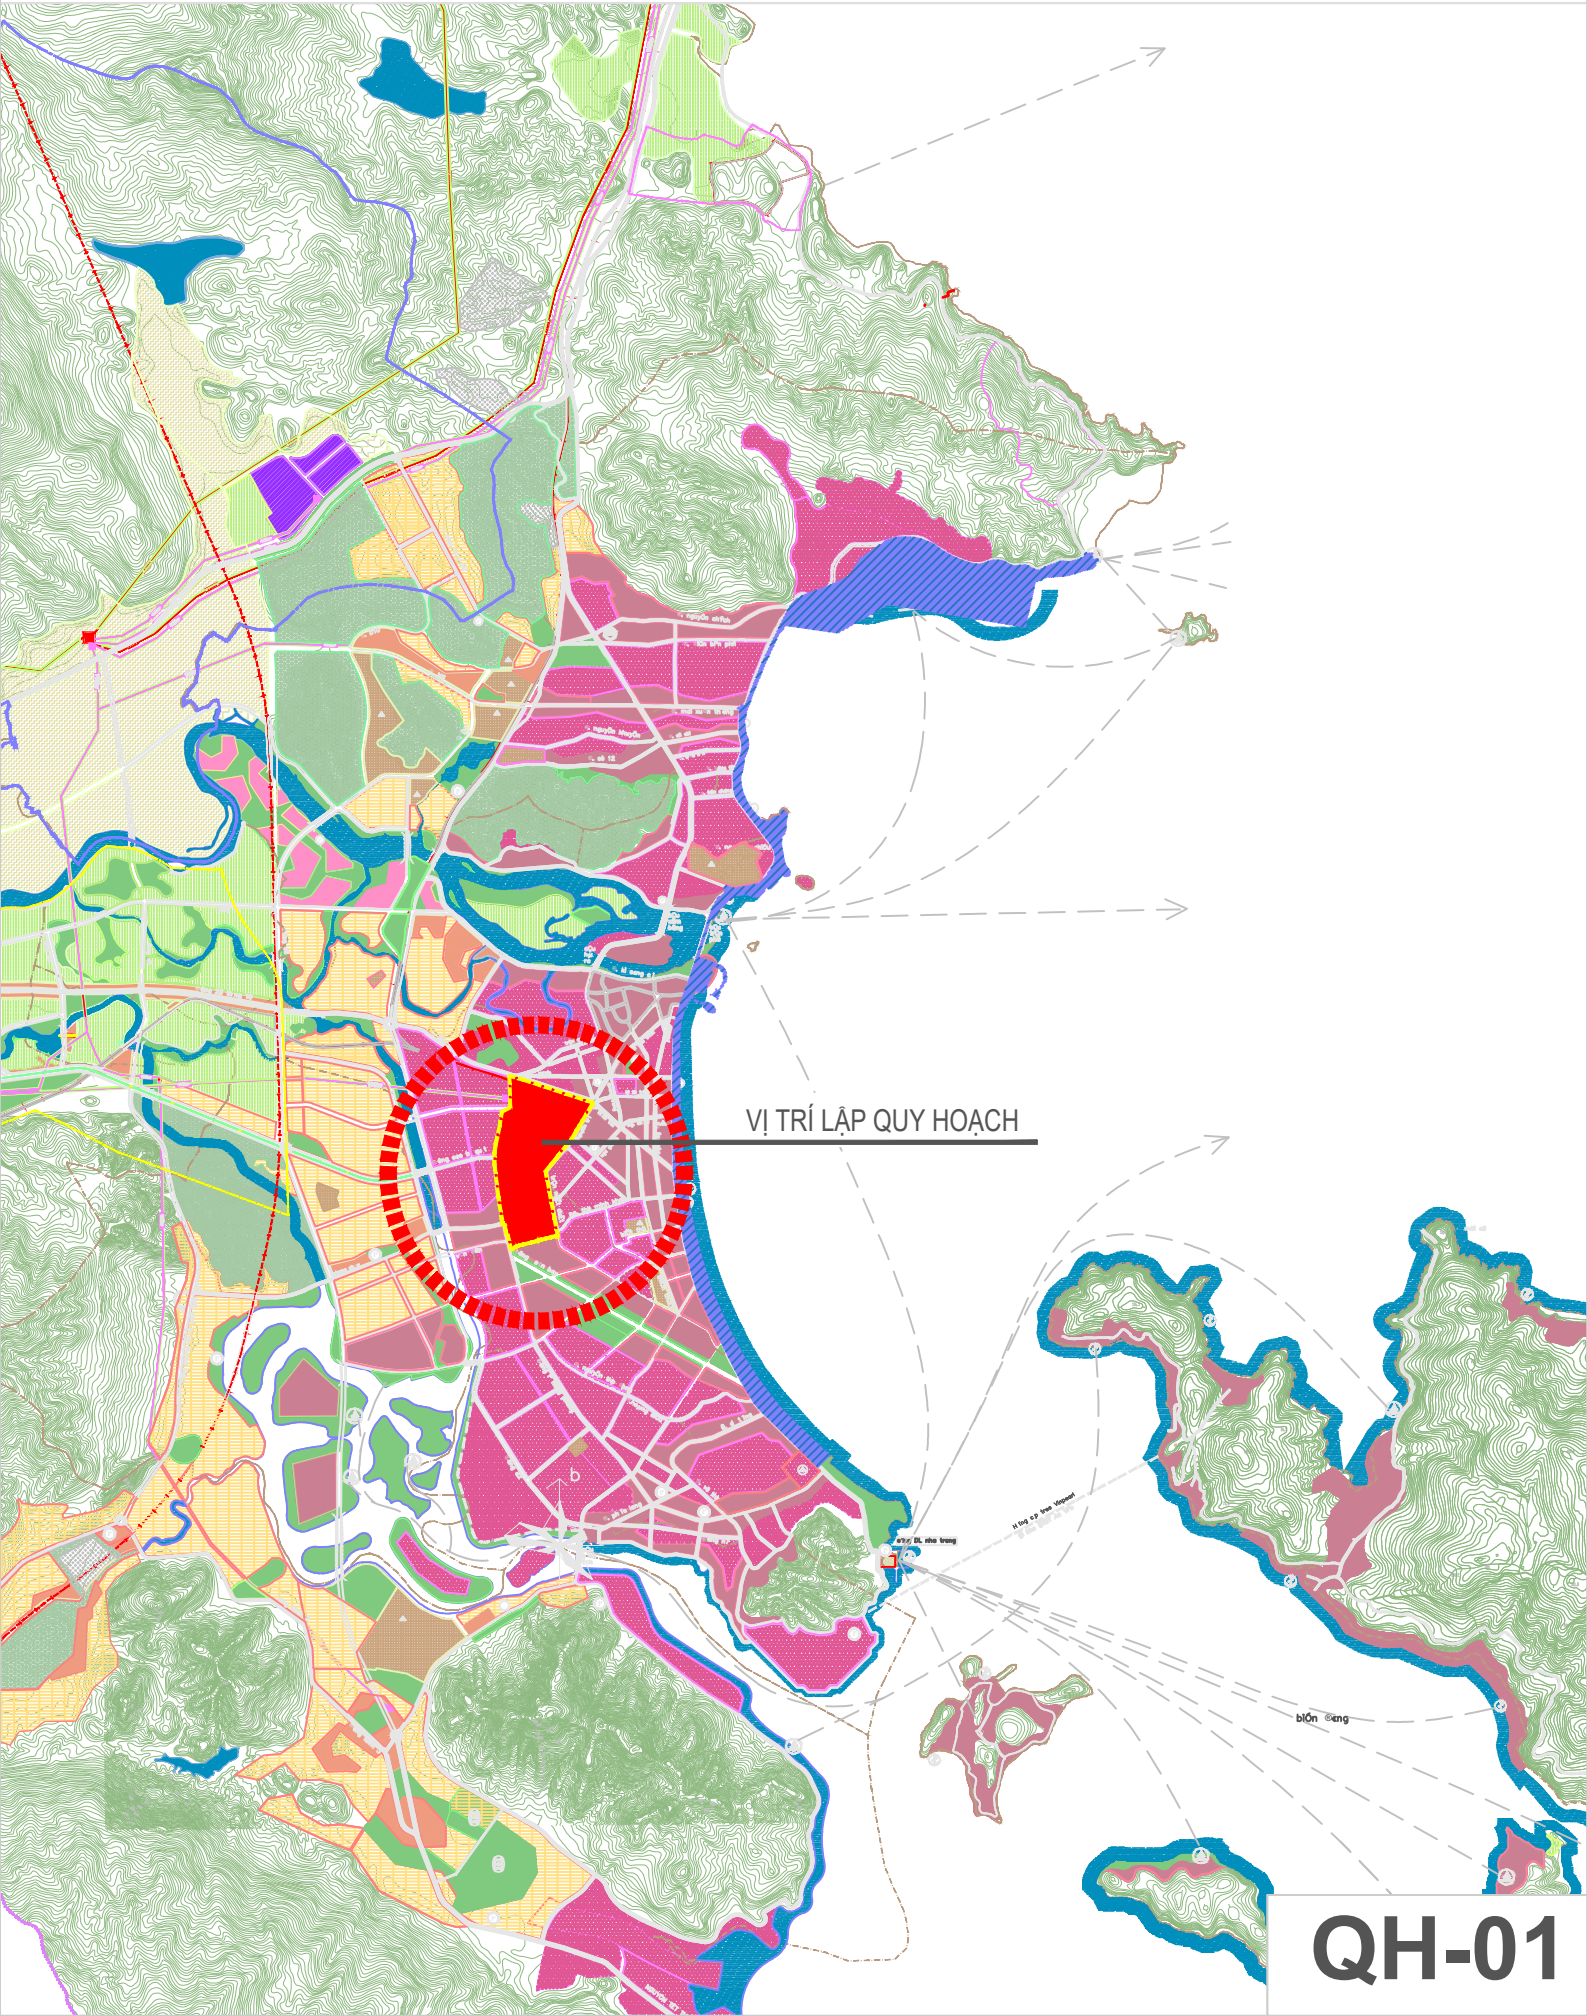

**QH-01**