


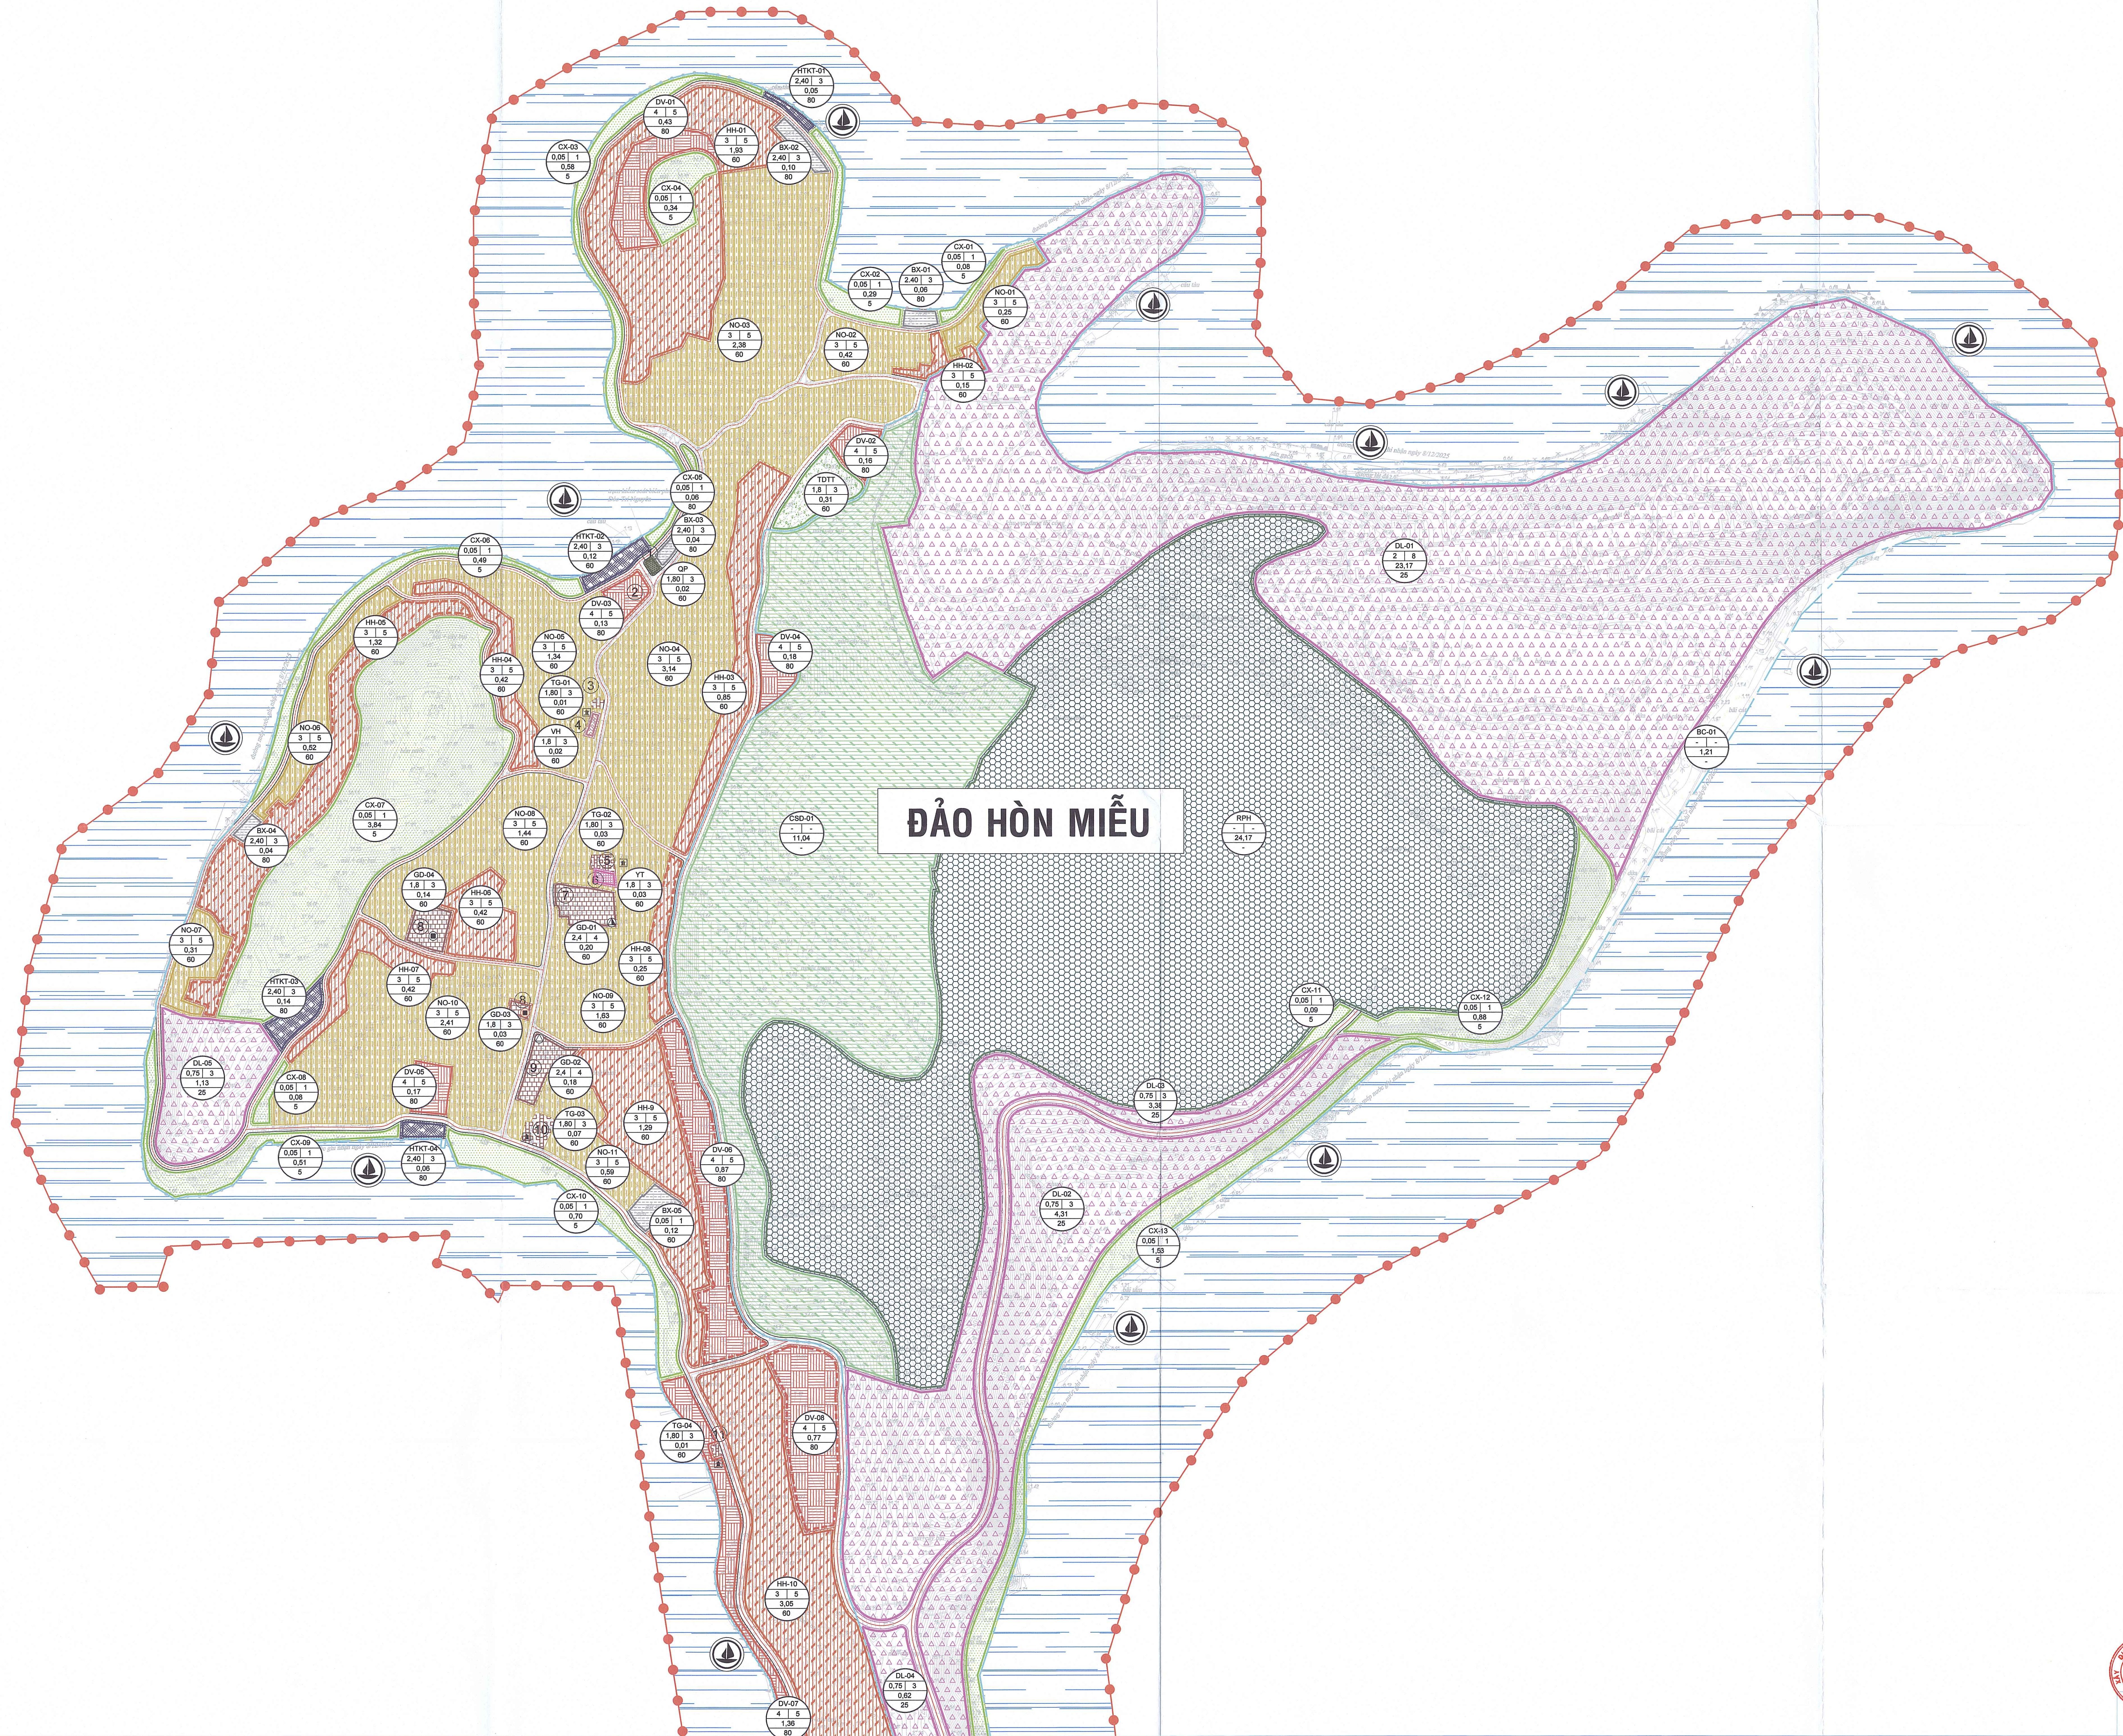

PHÒNG KINH TẾ, HẠ TẦNG VÀ ĐÔ THỊ
PHƯỜNG NHA TRANG
THẨM ĐỊNH QUY HOẠCH
Số 59/HĐ.1.BC/KTĐT
Ngày 22 tháng 05 năm 2026