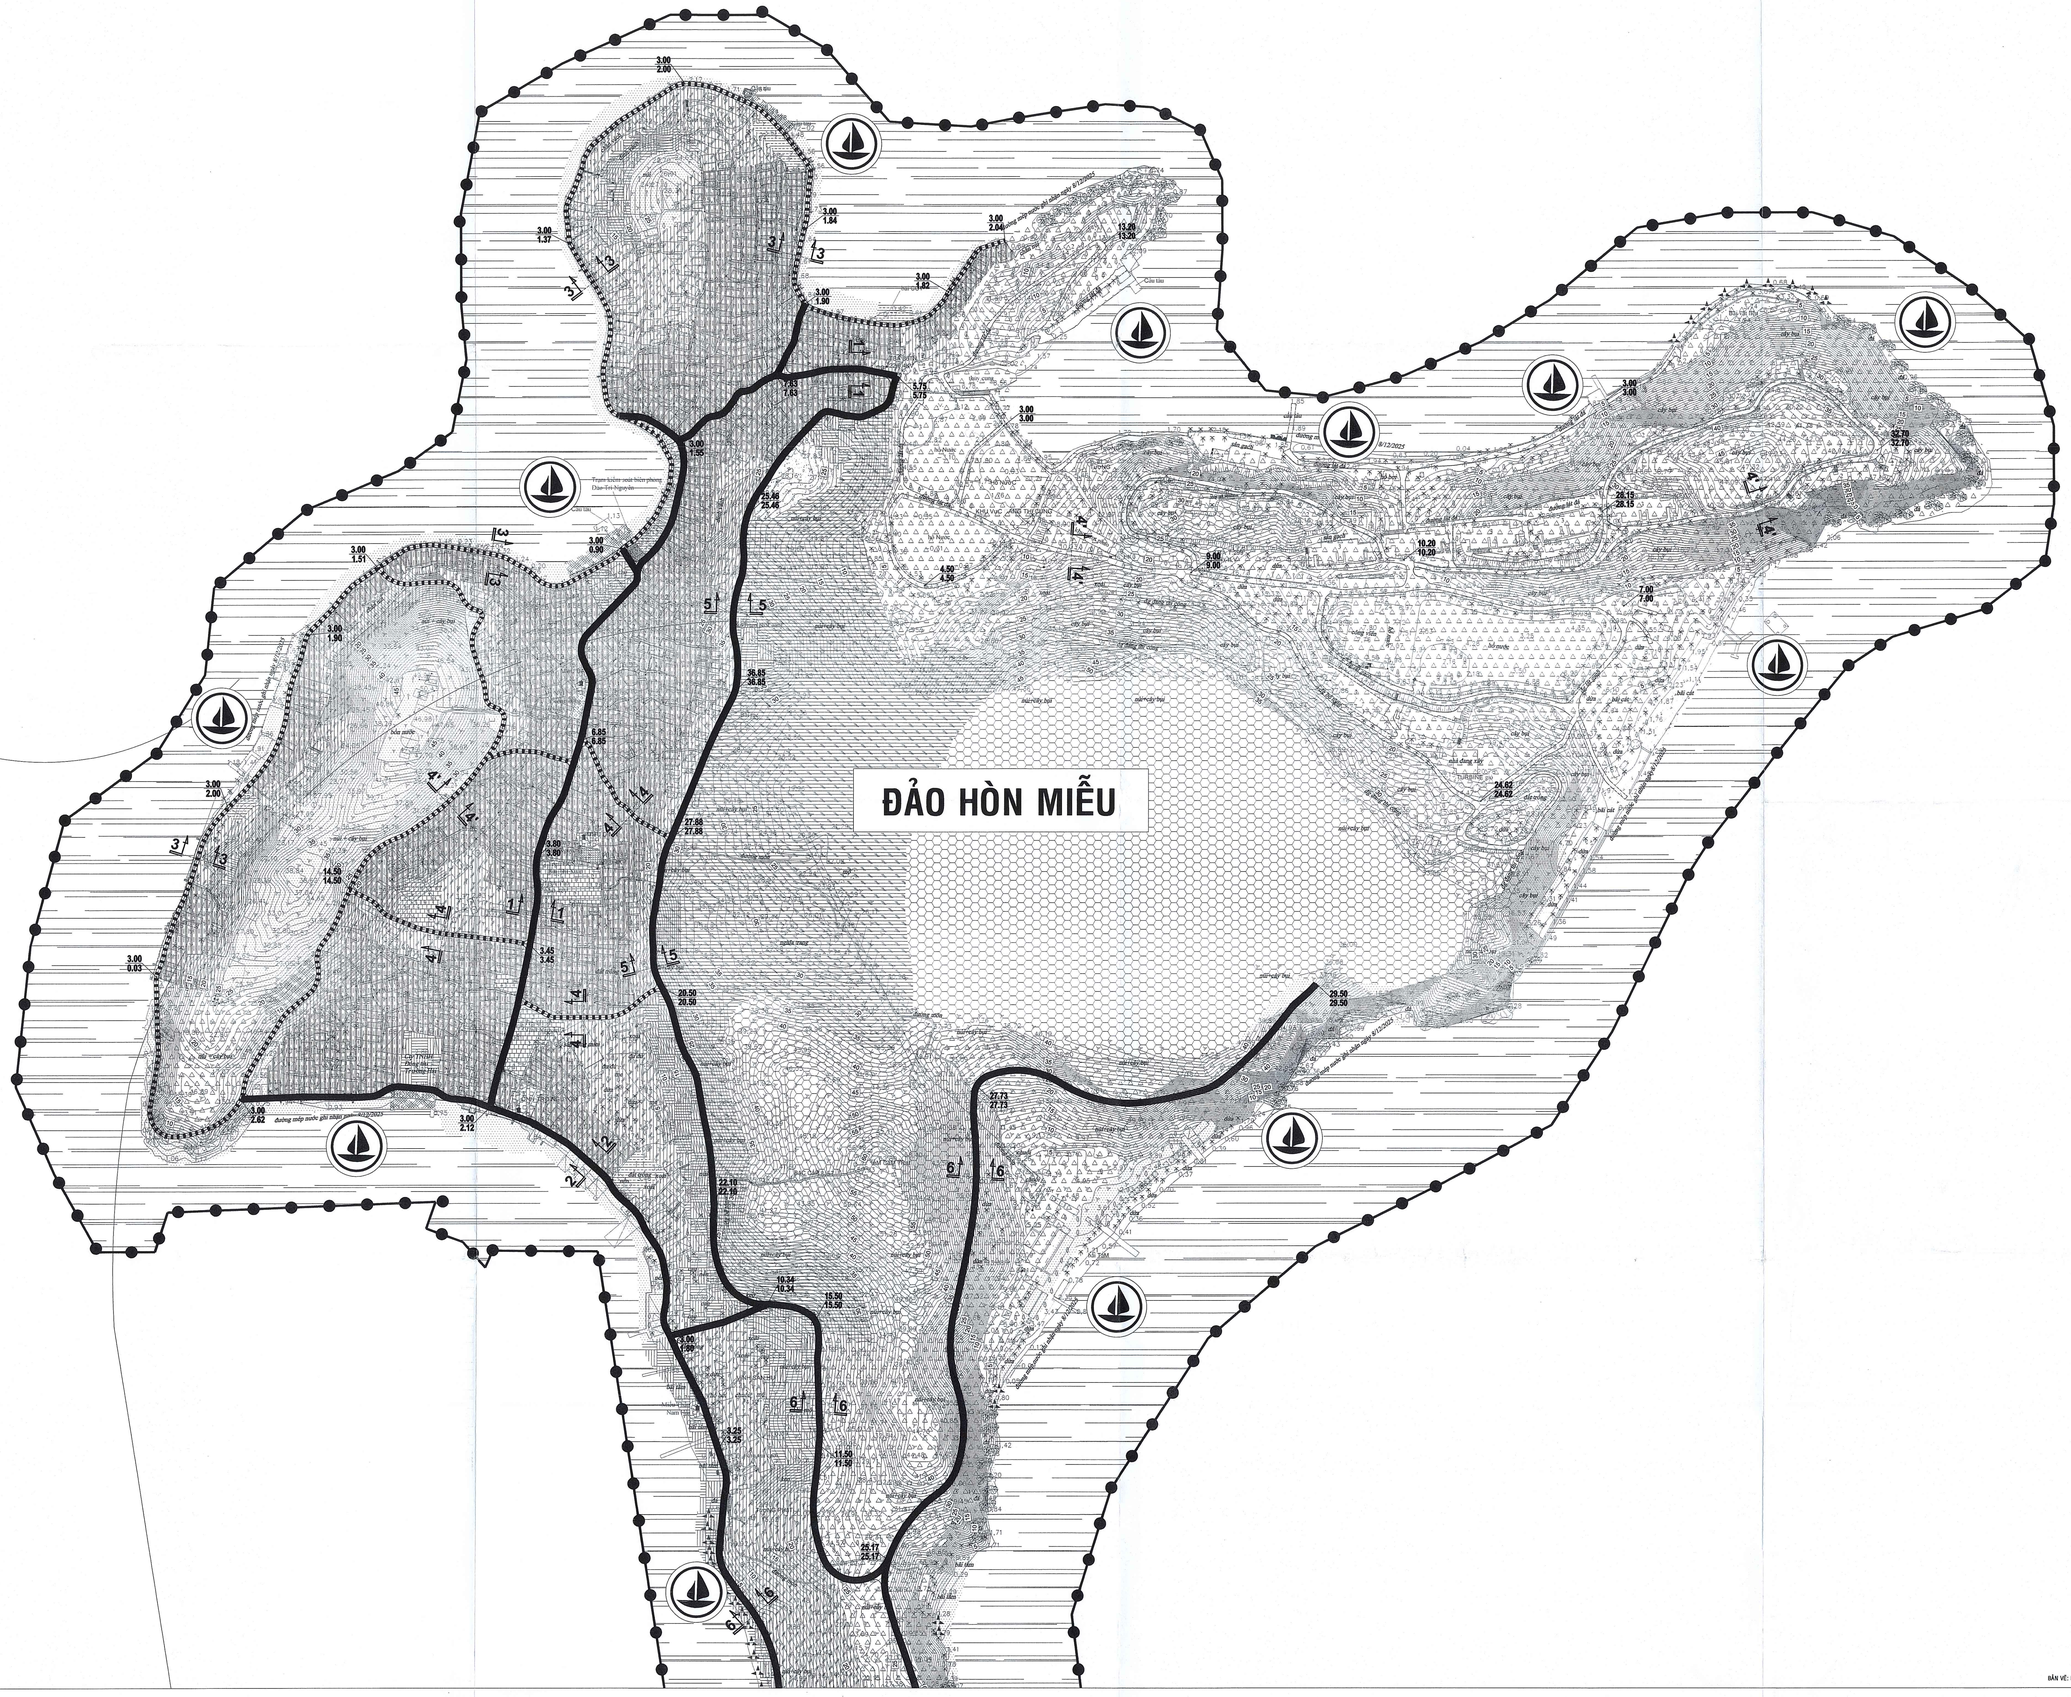

PHÒNG KINH TẾ, HẠ TẦNG VÀ ĐÔ THỊ
PHƯỜNG NHA TRANG

THẨM ĐỊNH QUY HOẠCH

Số: 594A / BC-KTHT-ĐT

Ngày 22 tháng 05 năm 2026

CÔNG TRÌNH: QUY HOẠCH PHÂN KHU (TỶ LỆ 1/2000) KHU VỰC CÁC ĐẢO THUỘC VỊNH NHA TRANG

BẢN VẼ: BẢN ĐỒ QUY HOẠCH HỆ THỐNG CÔNG TRÌNH GIAO THÔNG VÀ CHỈ GIỚI ĐƯỜNG ĐỎ, CHỈ GIỚI XÂY DỰNG - QH-06