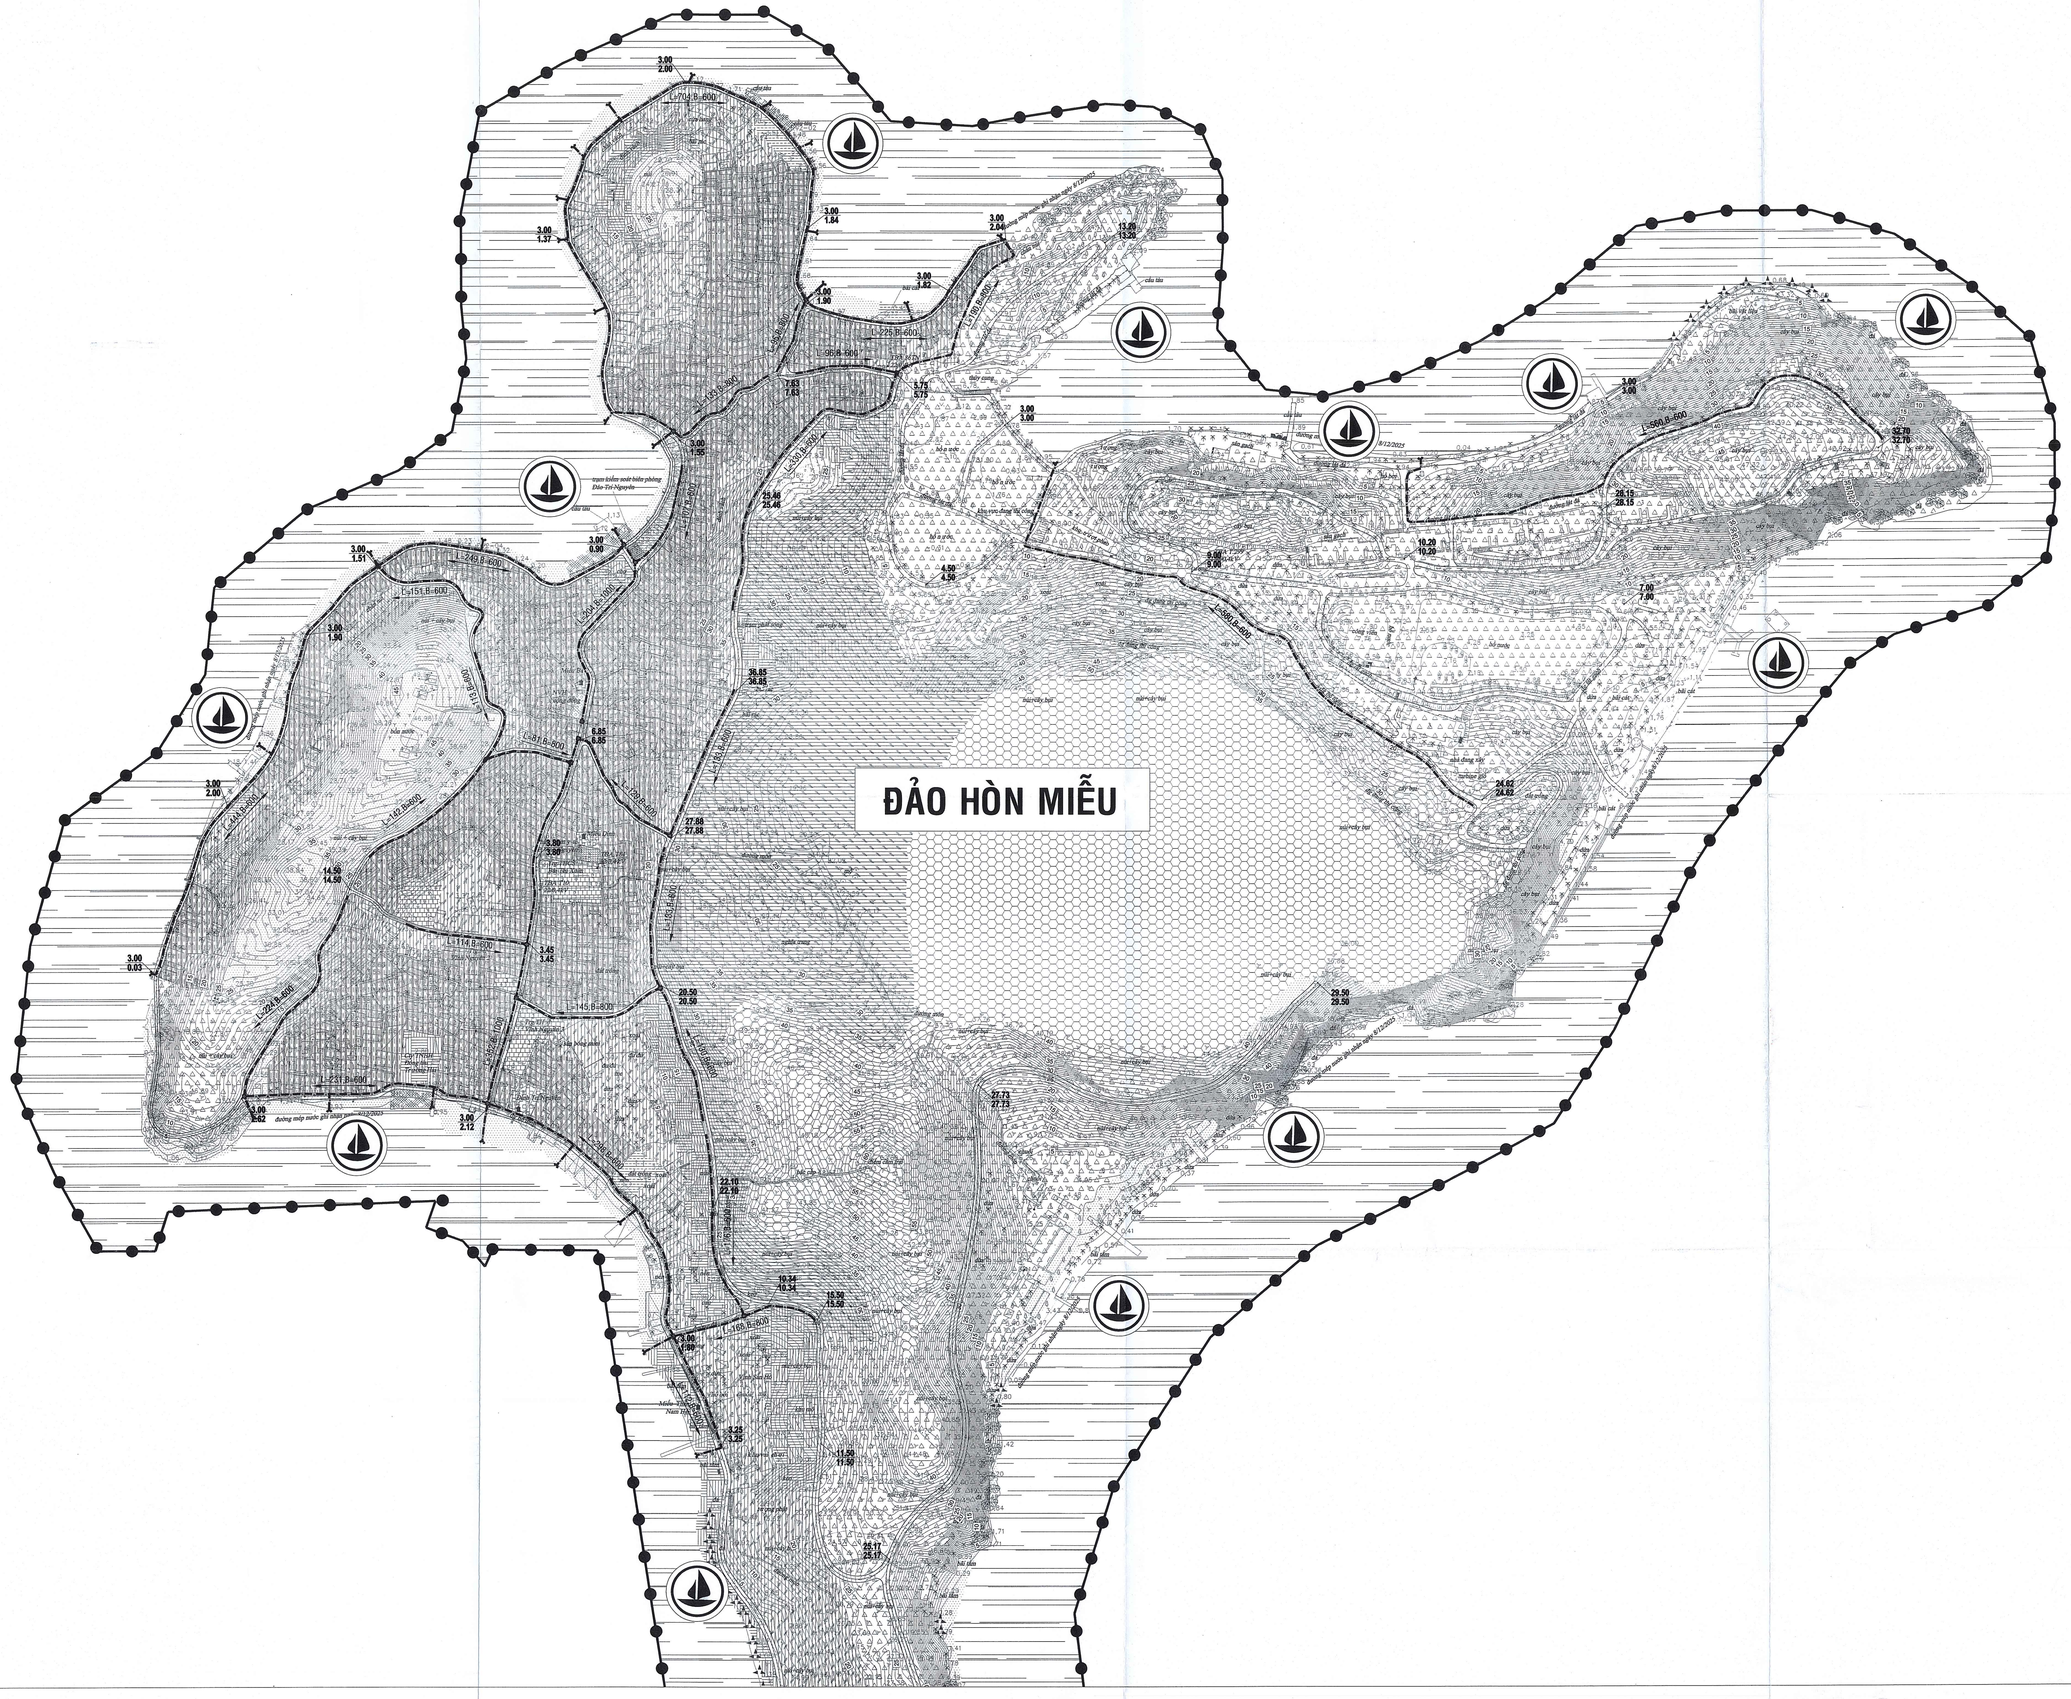

PHÒNG KINH TẾ, HẠ TẦNG VÀ ĐÔ THỊ
PHƯỜNG NHA TRANG

THẨM ĐỊNH QUY HOẠCH

Số: 54/H / BC- KTHTĐT

Ngày 28 tháng 05 năm 2026

CÔNG TRÌNH: QUY HOẠCH PHÂN KHU (TỶ LỆ 1/2000) KHU VỰC CÁC ĐẢO THUỘC VỊNH NHA TRANG

BẢN VẼ: BẢN ĐỒ QUY HOẠCH CHUẨN BỊ KỸ THUẬT - QH-07