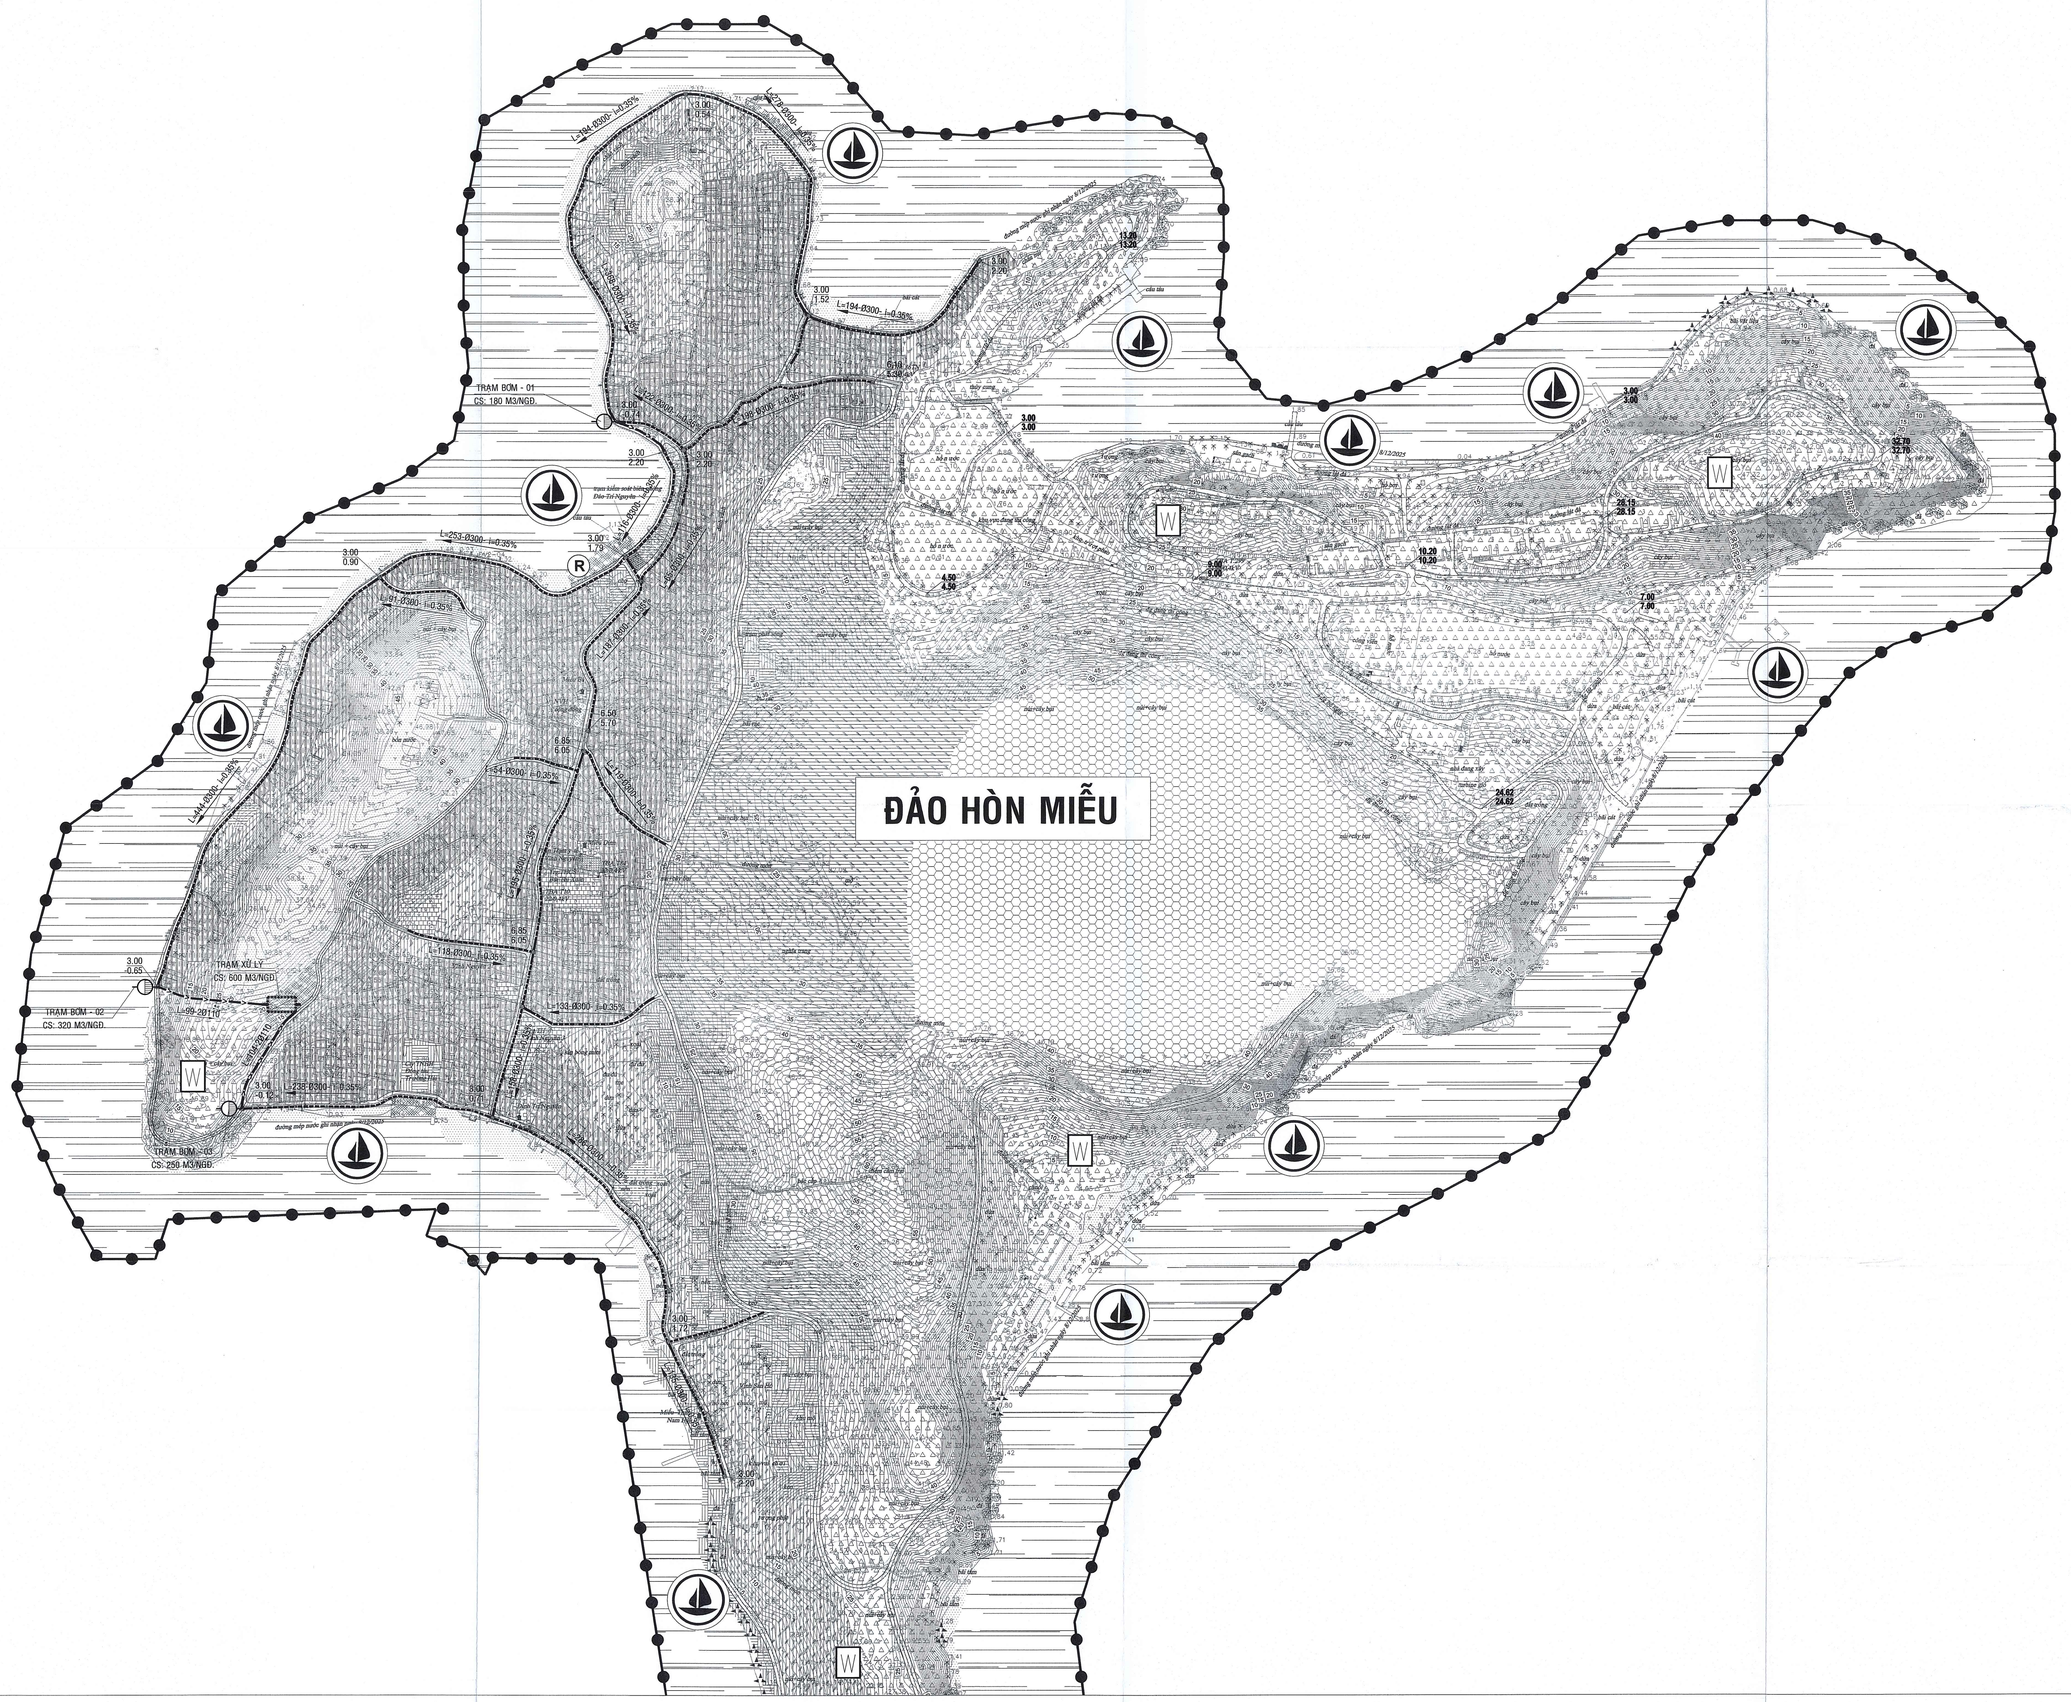

PHÒNG KINH TẾ, HẠ TẦNG VÀ ĐÔ THỊ
PHƯỜNG NHA TRANG
THẨM ĐỊNH QUY HOẠCH
Số: 5444 / BC-KTHTĐT
Ngày 22 tháng 05 năm 2026

CÔNG TRÌNH: QUY HOẠCH CHUNG KHU (TỶ LỆ 1/2000) KHU VỰC CÁC ĐẢO THUỘC VỊNH NHA TRANG
BẢN VẼ: BẢN ĐỒ QUY HOẠCH THOÁT NƯỚC THẢI VÀ XỬ LÝ CHẤT THẢI RẮN - QH-08