


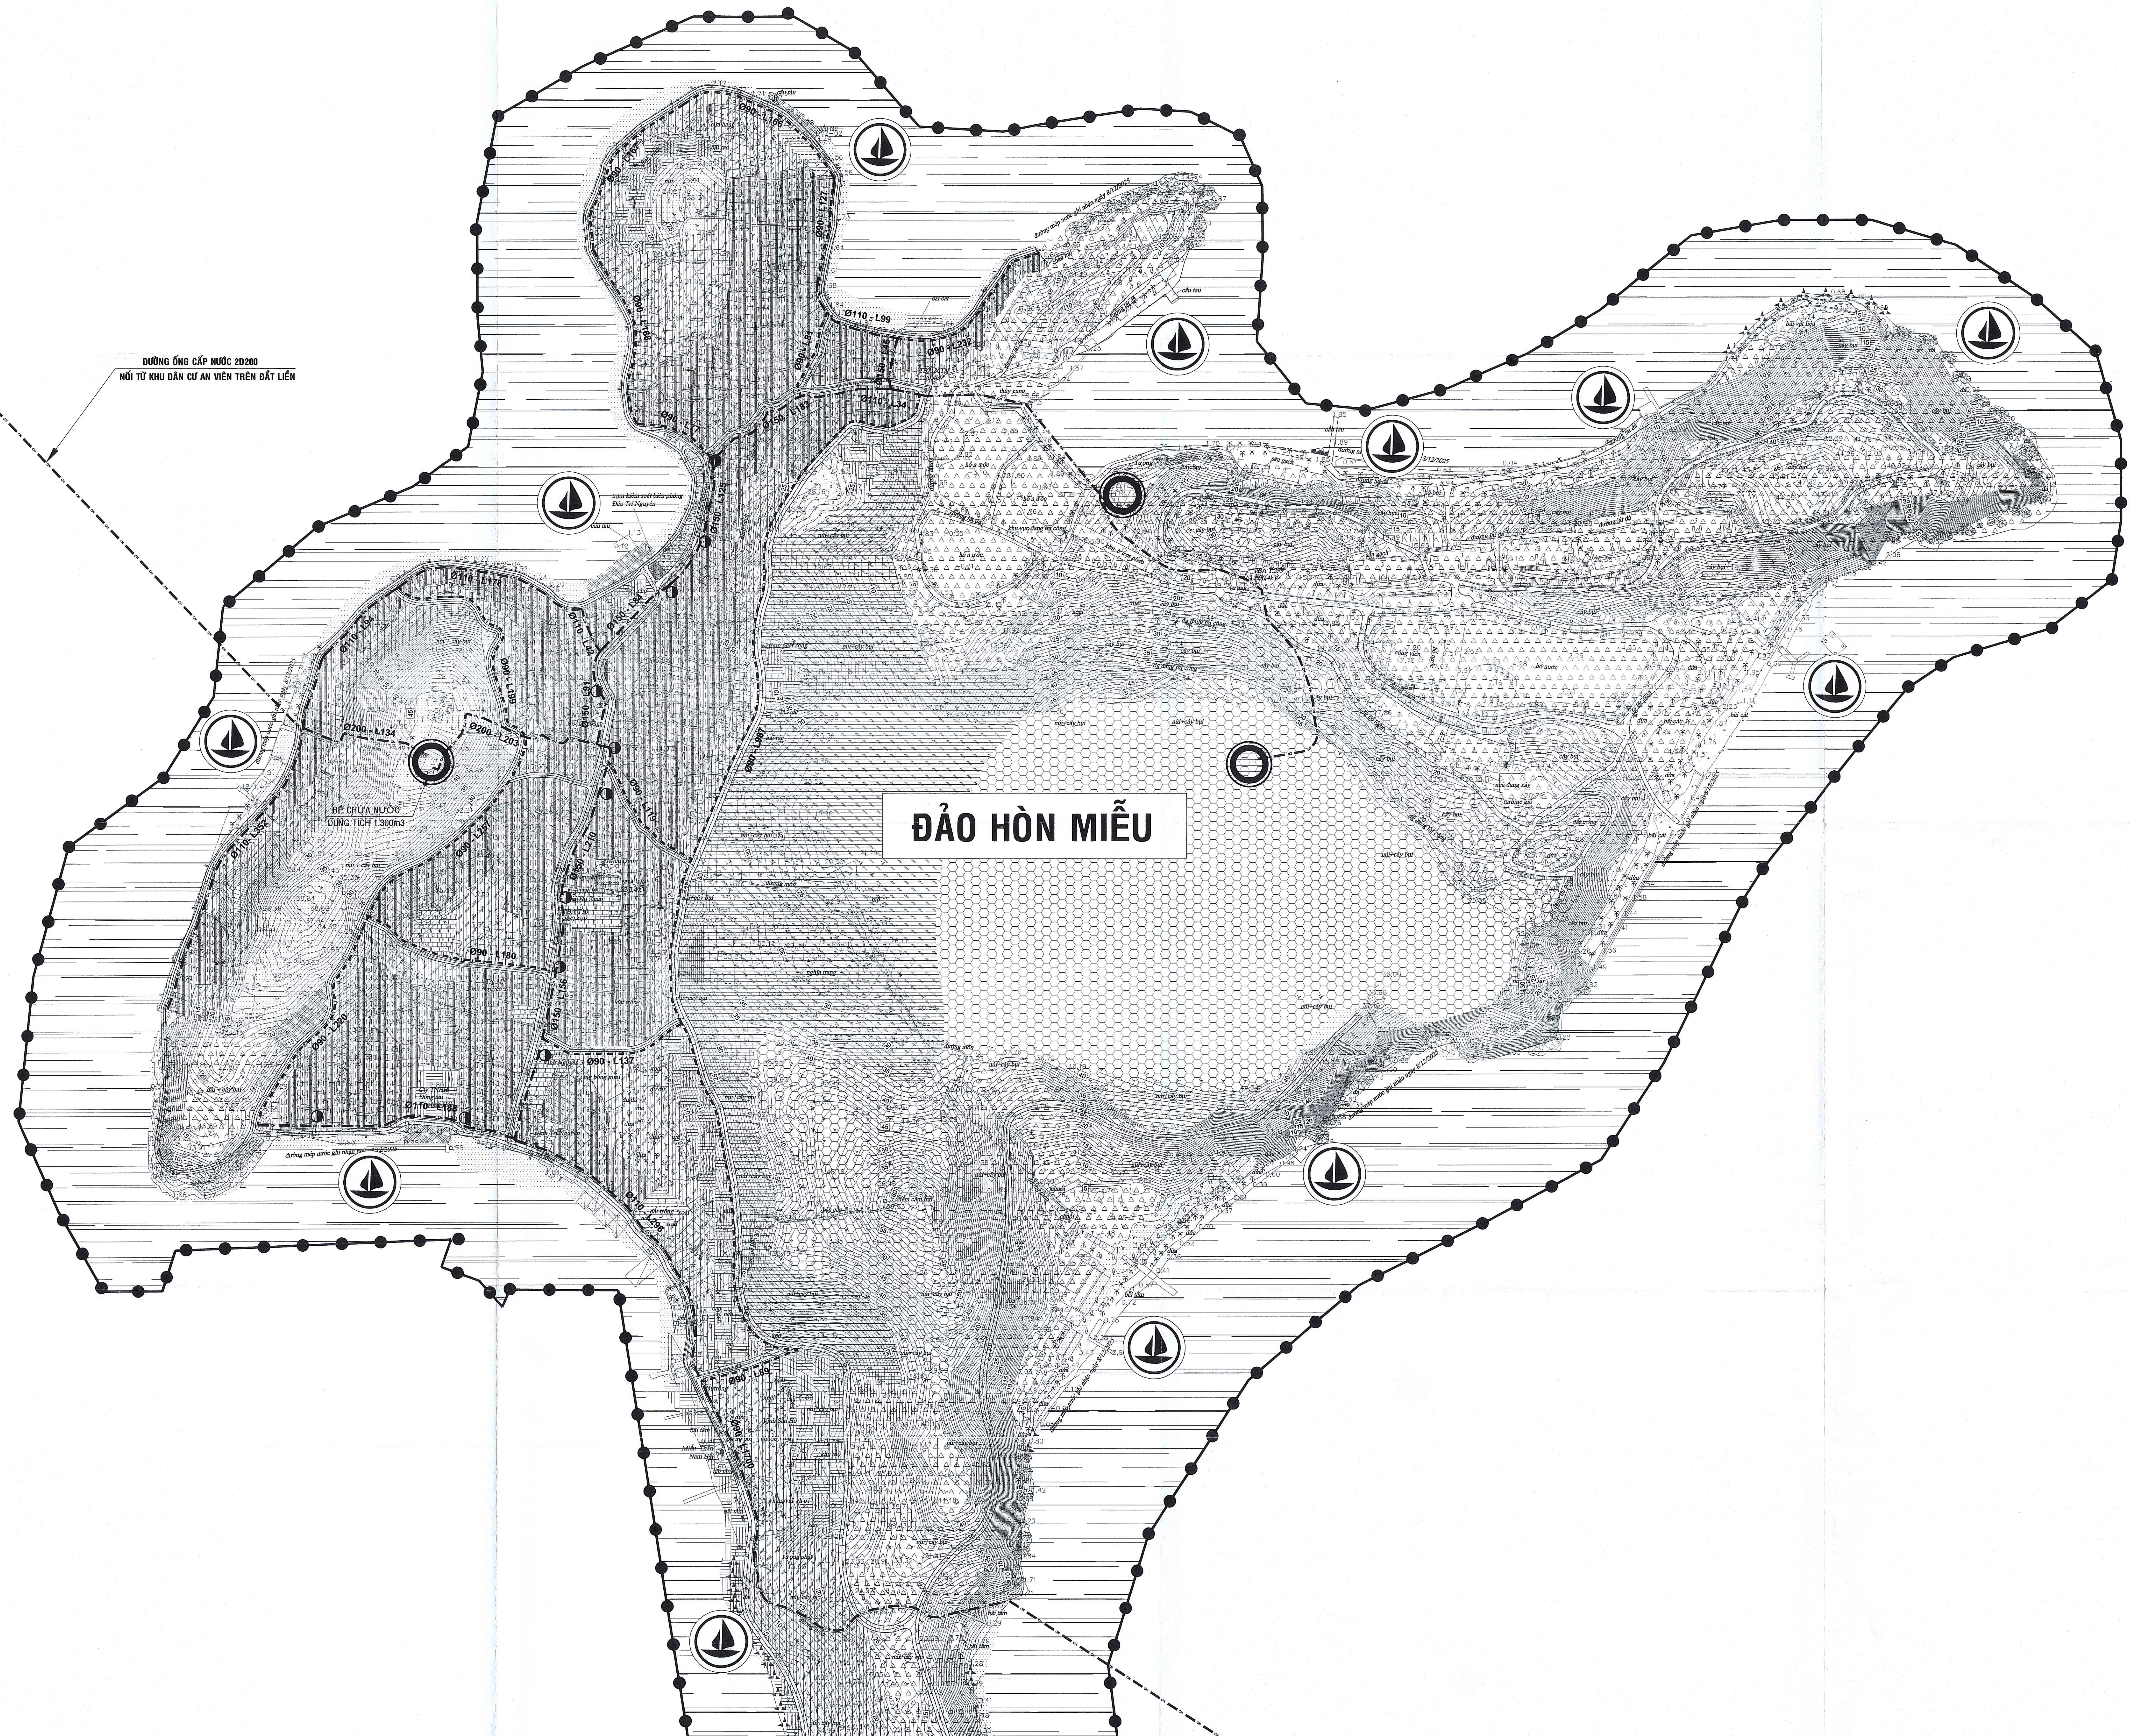

ĐƯỜNG ống CẤP NƯỚC 20200
NỐI TỪ KHU DÂN CƯ AN VIÊN TRÊN ĐẤT LIỀN

ĐẢO HÒN MIẾU