


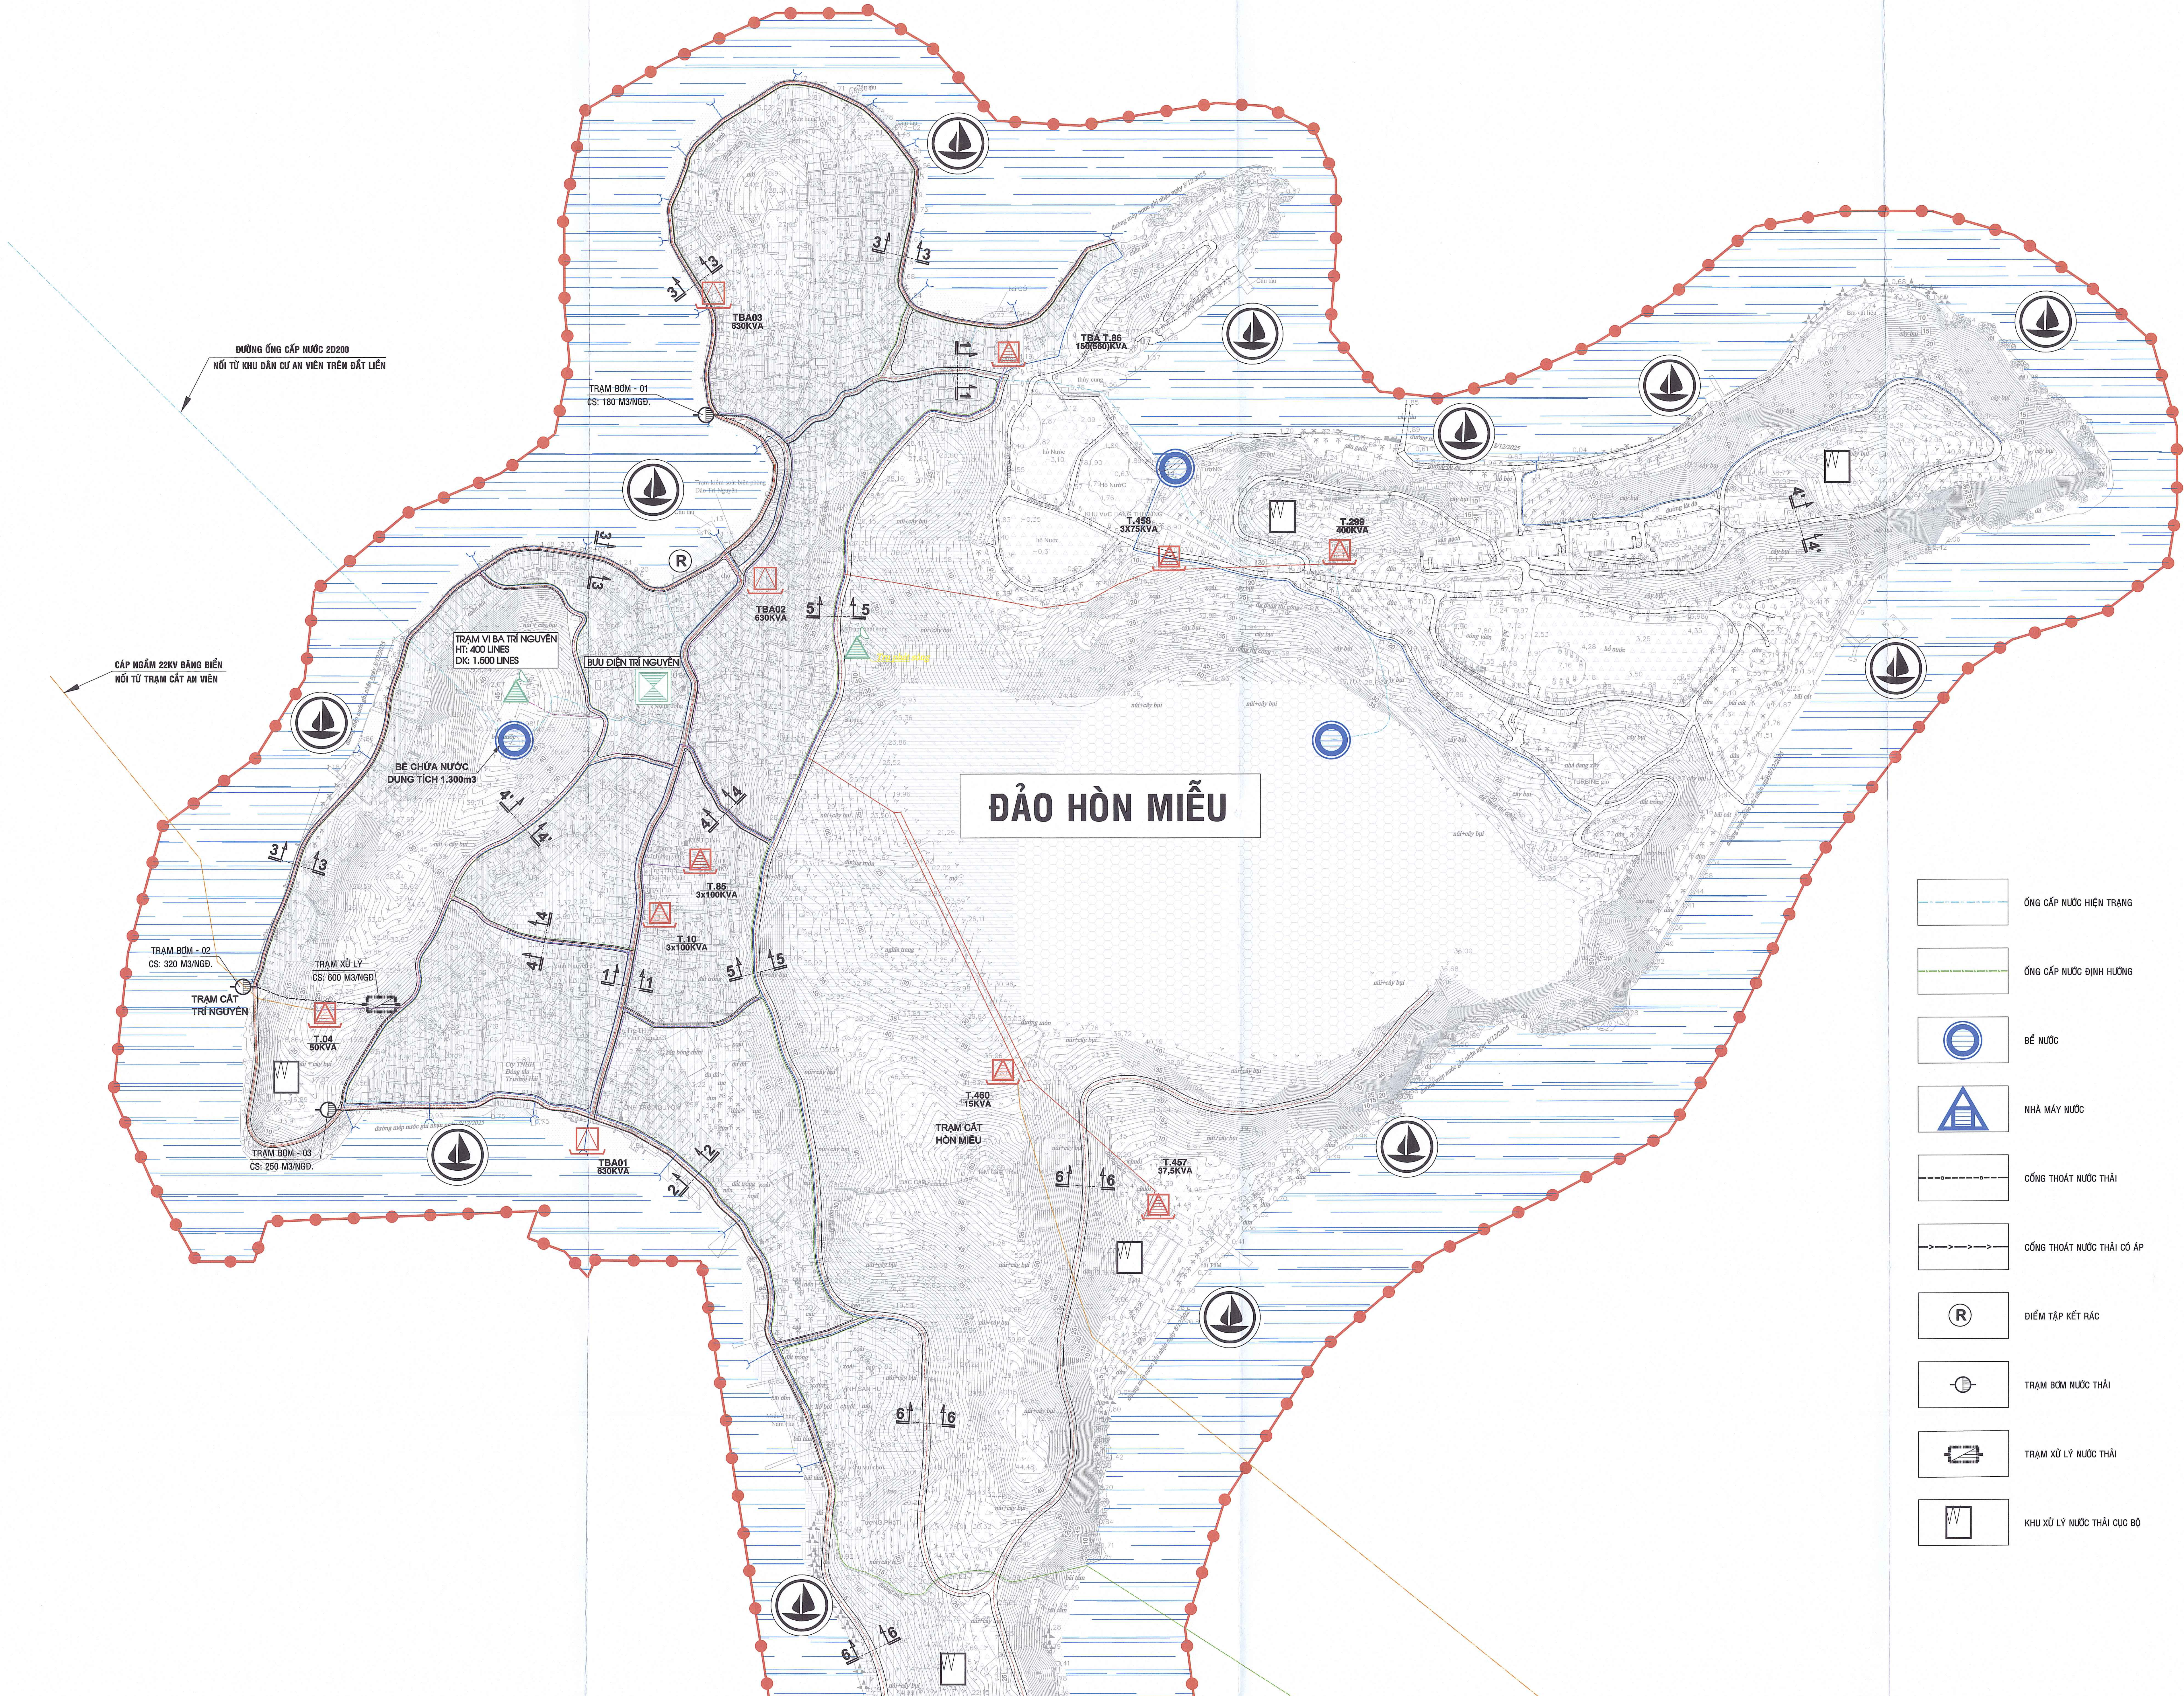

ĐẢO HÒN MIẾU

KÝ HIỆU:

	DÂY 22KV HIỆN TRẠNG CẢI TẠO
	CÁP 22KV NGẮM HIỆN TRẠNG
	CÁP NGẮM 22KV XÂY DỰNG MỚI
	CÁP NGẮM CHIẾU SÁNG
	TRẠM BIẾN ÁP XÂY MỚI
	TRẠM BIẾN ÁP HIỆN TRẠNG
	SỐ HIỆU TRẠM BIẾN ÁP CÔNG SUẤT TRẠM (KVA)
	CÁP THÔNG TIN
	TỔNG ĐÀI BỤI ĐIỆN HIỆN TRẠNG
	TRẠM VỆ TINH HIỆN TRẠNG
	MƯỠNG, CỐNG THOÁT NƯỚC MƯA
	CỬA XÃ

	ỐNG CẤP NƯỚC HIỆN TRẠNG
	ỐNG CẤP NƯỚC ĐỊNH HƯỚNG
	BỂ NƯỚC
	NHÀ MÁY NƯỚC
	CỐNG THOÁT NƯỚC THẢI
	CỐNG THOÁT NƯỚC THẢI CÓ ÁP
	ĐIỂM TẬP KẾT RÁC
	TRẠM BƠM NƯỚC THẢI
	TRẠM XỬ LÝ NƯỚC THẢI
	KHU XỬ LÝ NƯỚC THẢI CỤC BỘ