ĐIỀU CHỈNH CỤC BỘ QUY HOẠCH CHI TIẾT TỶ LỆ 1/500 KHU ĐÔ THỊ MỚI PHƯỚC LONG

BẢN ĐỒ QUY HOẠCH SỬ DỤNG ĐẤT KHU TÁI ĐỊNH CƯ TĐC-08 VÀ TĐC-09

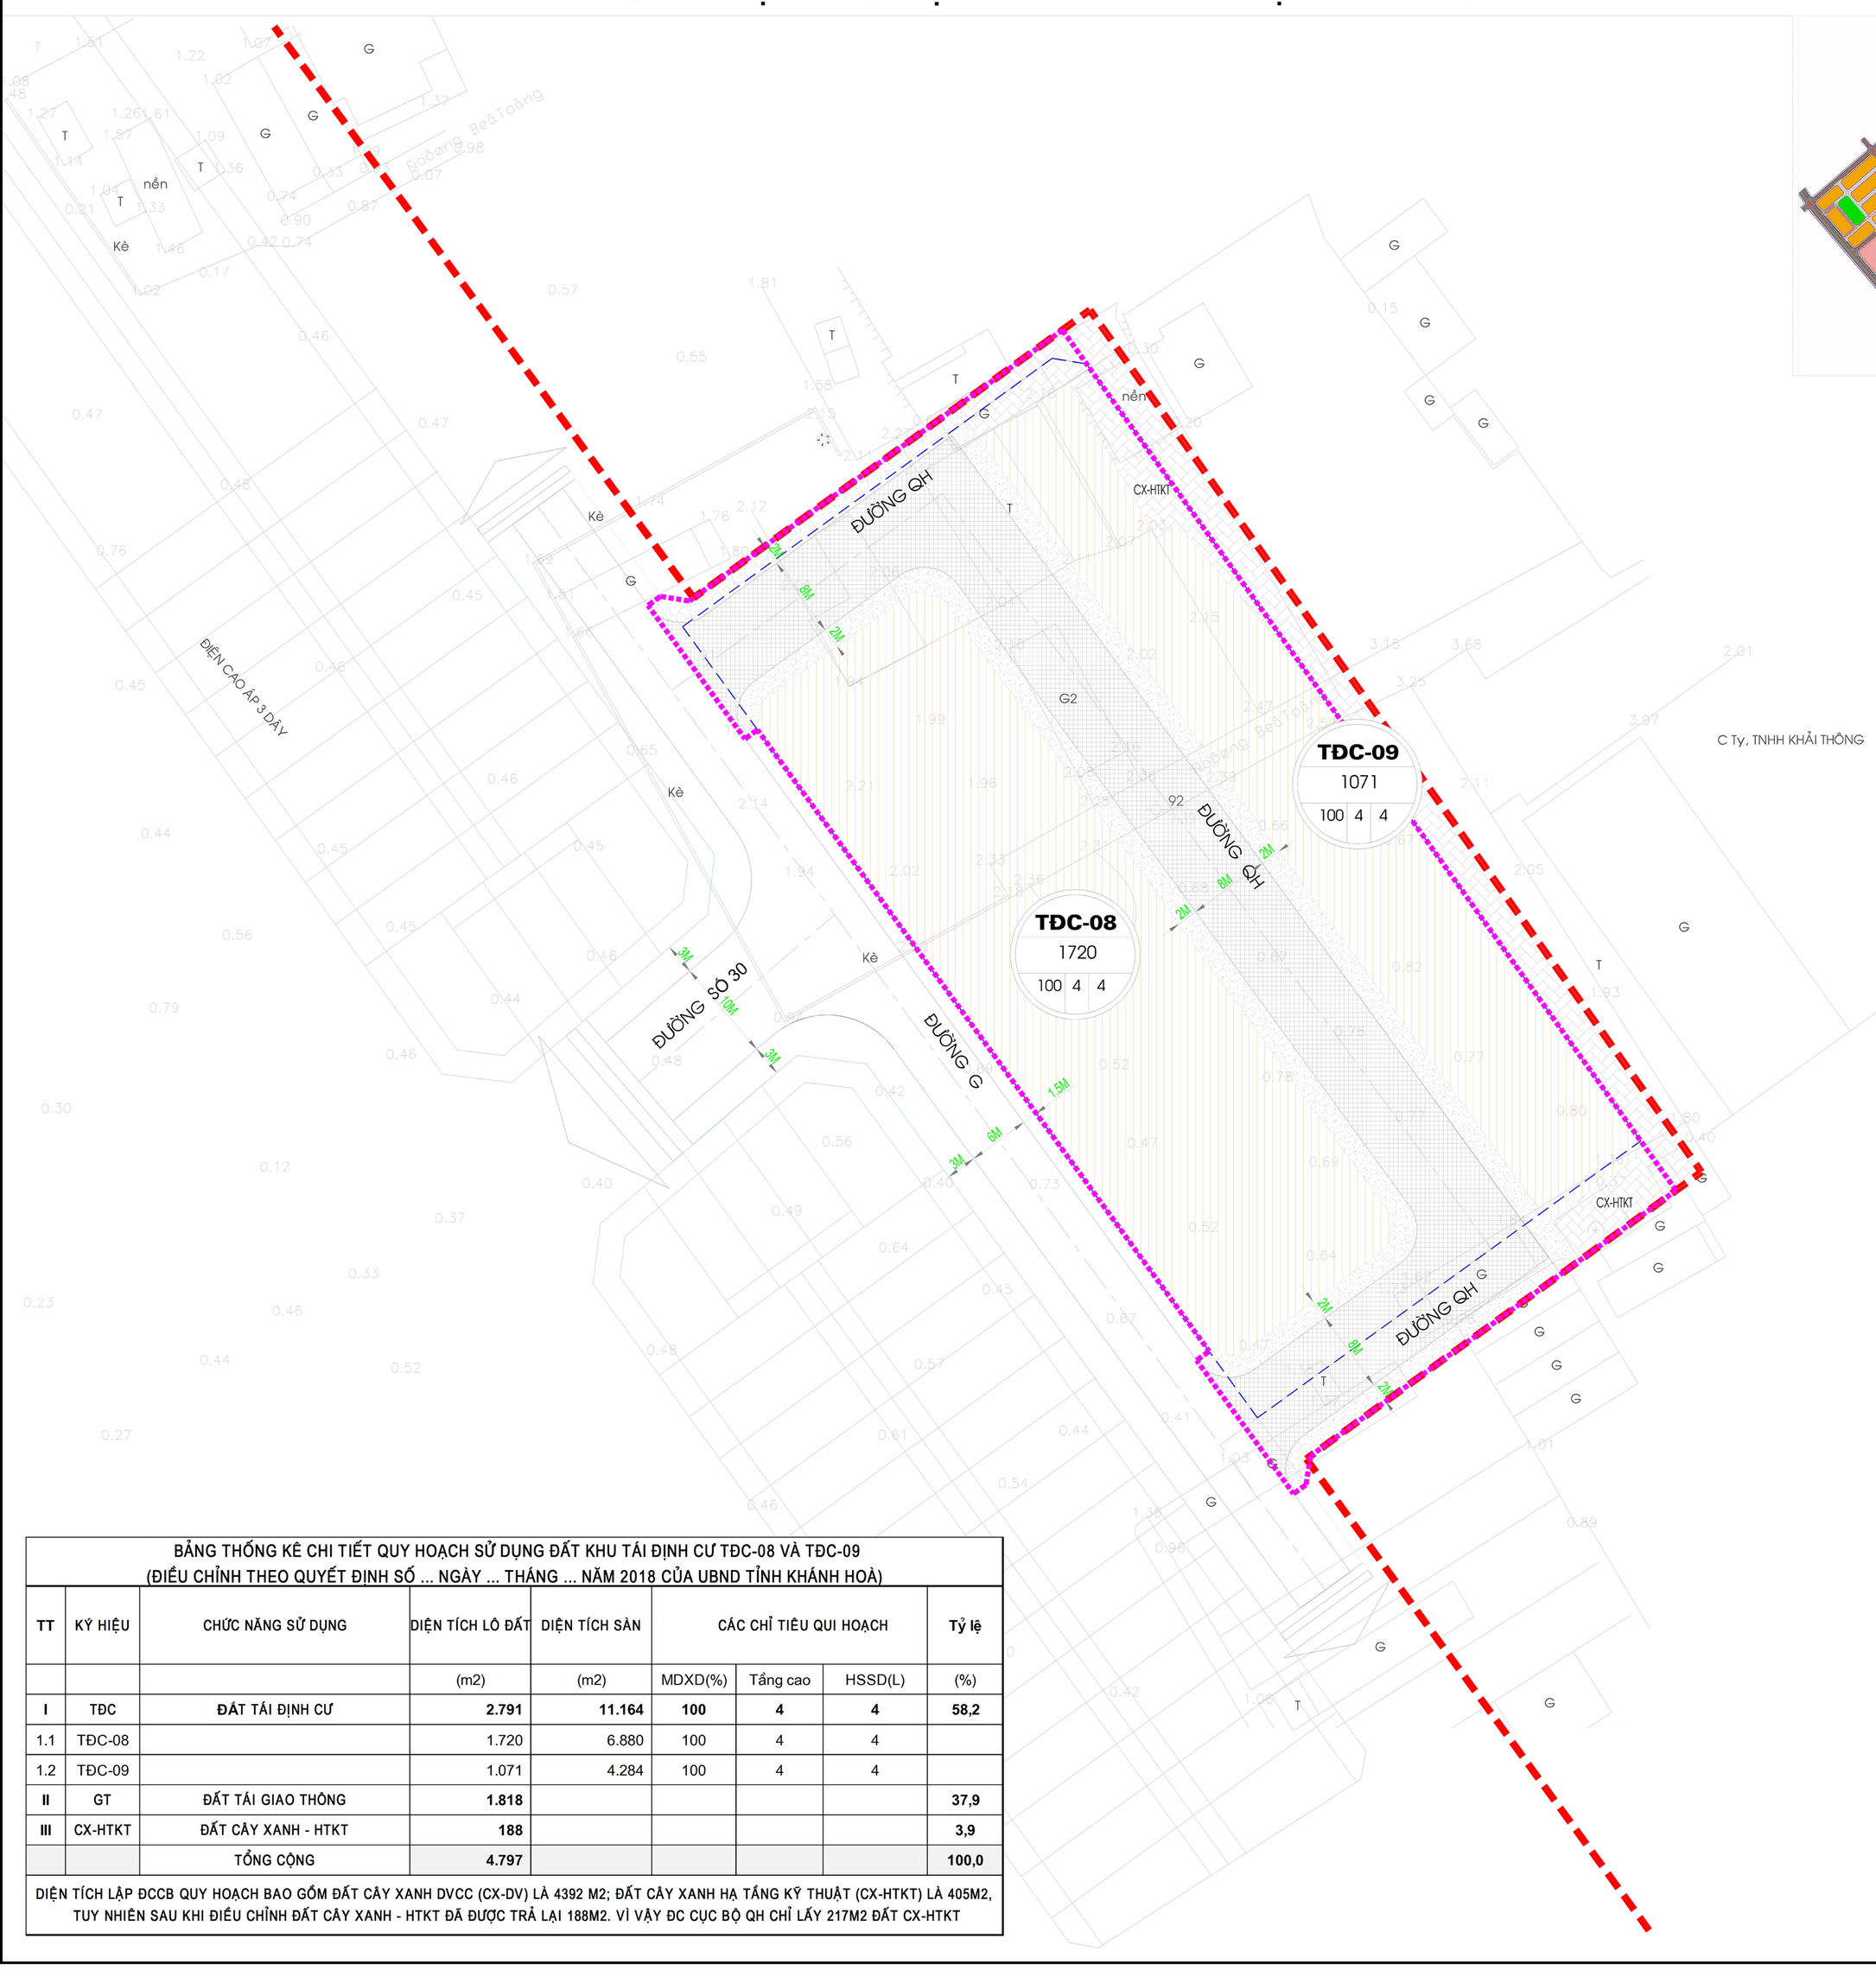

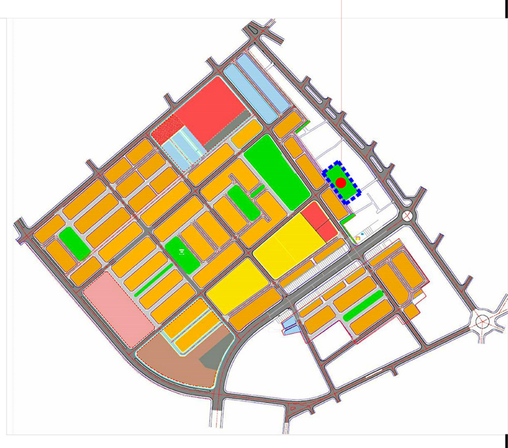

BẢNG THỐNG KÊ CHI TIẾT QUY HOẠCH SỬ DỤNG ĐẤT KHU TÁI ĐỊNH CƯ TĐC-08 VÀ TĐC-09
(ĐIỀU CHỈNH THEO QUYẾT ĐỊNH SỐ ... NGÀY ... THÁNG ... NĂM 2018 CỦA UBND TỈNH KHÁNH HOÀ)

TT	KÝ HIỆU	CHỨC NĂNG SỬ DỤNG	DIỆN TÍCH LÔ ĐẤT	DIỆN TÍCH SÀN	CÁC CHỈ TIÊU QUI HOẠCH			Tỷ lệ
			(m2)	(m2)	MDXD(%)	Tầng cao	HSSD(L)	(%)
I	TĐC	**ĐẤT TÁI ĐỊNH CƯ**	**2.791**	**11.164**	**100**	**4**	**4**	**58,2**
1.1	TĐC-08		1.720	6.880	100	4	4	
1.2	TĐC-09		1.071	4.284	100	4	4	
II	GT	**ĐẤT TÁI GIAO THÔNG**	**1.818**					**37,9**
III	CX-HTKT	**ĐẤT CÂY XANH - HTKT**	**188**					**3,9**
		TỔNG CỘNG	**4.797**					**100,0**

DIỆN TÍCH LẬP ĐCCB QUY HOẠCH BAO GỒM ĐẤT CÂY XANH DVCC (CX-DV) LÀ 4392 M2; ĐẤT CÂY XANH HẠ TẦNG KỸ THUẬT (CX-HTKT) LÀ 405M2, TUY NHIÊN SAU KHI ĐIỀU CHỈNH ĐẤT CÂY XANH - HTKT ĐÃ ĐƯỢC TRẢ LẠI 188M2. VÌ VẬY ĐC CỤC BỘ QH CHỈ LẤY 217M2 ĐẤT CX-HTKT