CẦU CẢNG

VỊNH NHA TRANG

B

TỶ LỆ XÍCH

0 10 20 50 100

KÍ HIỆU:

- RANH GIỚI LẬP QUY HOẠCH
- RANH GIỚI NGHIÊN CỨU LẬP QUY HOẠCH
- 22KV — ĐƯỜNG DÂY TRUNG THẾ 22KV HIỆN HỮU
- //110KV — ĐƯỜNG DÂY CAO THẾ 110KV HIỆN HỮU
- TTLL — TUYẾN CÁP QUANG HIỆN HỮU
- TUYẾN ỐNG CẤP NƯỚC
- M — TUYẾN CỐNG THOÁT NƯỚC MƯA
- TRẠM BIẾN ÁP HIỆN HỮU
- ĐÈN CHIẾU SÁNG HIỆN HỮU
- TRẠM VỆ TINH HIỆN CÓ
- TỔNG ĐÀI BƯU ĐIỆN

Phao neo tàu

Móng trụ cáp treo

Trụ cáp treo

GPS IV-04

2.36

THUYẾT MINH SƠ BỘ

1. *ĐỊA HÌNH:*
   - HIỆN TRẠNG ĐỊA HÌNH TƯƠNG ĐỐI BẰNG PHẲNG, DỐC DẦN THEO HƯỚNG TỪ TÂY SANG ĐÔNG TRẢI DÀI RA BÃI BIỂN.
2. *HIỆN TRẠNG GIAO THÔNG:*

   GIAO THÔNG ĐỐI NGOẠI:
   - TRONG RANH DỰ ÁN HIỆN CÓ TUYẾN ĐƯỜNG TRẦN PHÚ (MẶT ĐƯỜNG TRẢI NHỰA LỘ GIỚI TỪ 22 - 26 M) LÀ ĐƯỜNG TRỤC CHÍNH ĐÔ THỊ HIỆN HỮU VEN BIỂN (THUỘC CẤP ĐƯỜNG ĐÔ THỊ TRONG HỆ THỐNG ĐƯỜNG CHÍNH ĐÔ THỊ) CỦA TỈNH GẦN NHƯ ĐÃ ĐƯỢC ĐẦU TƯ HOÀN THIỆN.

   GIAO THÔNG ĐỐI NỘI:
   - MẠNG LƯỚI GIAO THÔNG NỘI BỘ TRONG KHU VỰC LÀ CÁC ĐƯỜNG HẺM BÊ TÔNG RỘNG 2-4M; VÀ ĐƯỜNG DẠO CÔNG VIÊN, ĐƯỜNG ĐI BỘ TRONG KHU VỰC CÔNG VIÊN VEN BIỂN.
3. *HIỆN TRẠNG THOÁT NƯỚC MƯA, THOÁT NƯỚC THẢI:*
   - SỬ DỤNG HỆ THỐNG THOÁT NƯỚC CHUNG. KHU VỰC LẬP QUY HOẠCH CÓ HIỆN TRẠNG THOÁT NƯỚC CHIA LÀM 5 LƯU VỰC THOÁT RA CÁC CỬA XẢ CHUNG CỦA KHU VỰC (CÓ BAO GỒM THOÁT NƯỚC CHO KHU DÂN CƯ PHÍA TÂY ĐƯỜNG TRẦN PHÚ).
5. *HIỆN TRẠNG CẤP NƯỚC:*
   - NGUỒN NƯỚC: NGUỒN NƯỚC CẤP TỪ CÁC NHÀ MÁY CẤP NƯỚC SAU:
     + NHÀ MÁY NƯỚC VÕ CẠNH VÀ XUÂN PHONG VỚI CÔNG SUẤT HIỆN TRẠNG 120.000 M³/NGĐ.
     + NHÀ MÁY SUỐI DẦU VỚI CÔNG SUẤT HIỆN TRẠNG 20.000 M³/NGĐ.
6. *HIỆN TRẠNG CẤP ĐIỆN - CHIẾU SÁNG:*
   - NGUỒN CẤP ĐIỆN: HIỆN KHU VỰC ĐANG DÙNG MẠNG LƯỚI ĐIỆN TỪ TRẠM 110KV KHU VỰC TRUNG TÂM NHA TRANG, TRẠM MÃ VÒNG VÀ KHU VỰC SÂN BAY NHA TRANG (CŨ), ĐI DỌC VỈA HÈ PHÍA TÂY ĐƯỜNG TRẦN PHÚ.
   - ĐƯỜNG DÂY TRUNG ÁP TRÊN ĐỊA BÀN HIỆN CHỦ YẾU VẬN HÀNH Ở CẤP ĐIỆN ÁP 22KV VÀ PHẦN LỚN SỬ DỤNG ĐƯỜNG DÂY NỔI TRÊN CỘT BÊ TÔNG CỐT THÉP.
7. *HIỆN TRẠNG THÔNG TIN LIÊN LẠC:*
   - HẠ TẦNG THÔNG TIN DI ĐỘNG: HIỆN NAY, PHẦN LỚN CÁC TRẠM THU, PHÁT SÓNG THÔNG TIN DI ĐỘNG ĐƯỢC BỐ TRÍ TẠI KHU VỰC PHÍA TÂY ĐƯỜNG TRẦN PHÚ VÀ PHỦ SÓNG SANG KHU VỰC PHÍA ĐÔNG.
   - HIỆN TRẠNG HẠ TẦNG CÁP QUANG TẠI KHU VỰC QUY HOẠCH CHƯA ĐƯỢC ĐẦU TƯ ĐỒNG BỘ; CHỦ YẾU LÀ CÁC TUYẾN CÁP ĐƯỢC LUỒN TRONG ỐNG THÉP HOẶC CHÔN TRỰC TIẾP DƯỚI ĐẤT, PHỤC VỤ TẠM THỜI CHO CÁC HOẠT ĐỘNG VIỄN THÔNG, TRUYỀN HÌNH TRONG CÁC SỰ KIỆN, CHƯƠNG TRÌNH LỄ HỘI.
8. *HIỆN TRẠNG CHẤT THẢI RẮN:*
   - CHẤT THẢI RẮN ĐƯỢC THU GOM BẰNG XE ĐẨY TAY, TẬP TRUNG TẠI CÁC ĐIỂM TẬP KẾT RÁC VÀ VẬN CHUYỂN ĐẾN KHU XỬ LÝ CHẤT THẢI RẮN LƯƠNG HÒA ĐỂ XỬ LÝ TẬP TRUNG.

CƠ QUAN PHÊ DUYỆT:
ỦY BAN NHÂN DÂN PHƯỜNG NHA TRANG

KÈM THEO QUYẾT ĐỊNH SỐ: 167/QĐ-UBND, NGÀY 12 THÁNG 6 NĂM 2026.

CƠ QUAN THẨM ĐỊNH:
PHÒNG KINH TẾ, HẠ TẦNG VÀ ĐÔ THỊ PHƯỜNG NHA TRANG

PHÒNG KINH TẾ, HẠ TẦNG VÀ ĐÔ THỊ PHƯỜNG NHA TRANG
THẨM ĐỊNH QUY HOẠCH
Số 6244/...BC-KTHTĐT
Ngày 12 tháng 6 năm 2026

KÈM THEO BÁO CÁO THẨM ĐỊNH SỐ: ....., NGÀY ..... THÁNG ..... NĂM 2026.

CƠ QUAN TỔ CHỨC LẬP QUY HOẠCH:
TRUNG TÂM DỊCH VỤ, SỰ NGHIỆP CÔNG PHƯỜNG NHA TRANG
GIÁM ĐỐC
Nguyễn Khánh Khiêu

KÈM THEO TỜ TRÌNH SỐ: 322A/TTR-TTDVSNC, NGÀY 12 THÁNG 6 NĂM 2026.

CÔNG TRÌNH - ĐỊA ĐIỂM:
QUY HOẠCH CHI TIẾT (TỶ LỆ 1/500)
KHU VỰC PHÍA ĐÔNG ĐƯỜNG TRẦN PHÚ, PHƯỜNG NHA TRANG
ĐỊA ĐIỂM: PHƯỜNG NHA TRANG, TỈNH KHÁNH HÒA

TÊN BẢN VẼ :
BẢN ĐỒ HIỆN TRẠNG
HỆ THỐNG HẠ TẦNG KỸ THUẬT VÀ BẢO VỆ MÔI TRƯỜNG


BẢN VẼ : QH-03	GHÉP: 18 X A0	TỈ LỆ : 1/500	NGÀY: ... / ... / 2026
THỂ HIỆN	KS. NGUYỄN PHONG ĐÌNH TUẤN		
THIẾT KẾ	KS. NGUYỄN PHONG ĐÌNH TUẤN		
CHỦ TRÌ	KS. ĐOÀN VĂN ĐỘNG		
CHỦ NHIỆM	KTS. NGUYỄN TUẤN NGỌC		
Q.L.KỸ THUẬT	KS. LÊ VĂN TÀI		

ĐƠN VỊ TƯ VẤN QUỐC TẾ
GIÁM ĐỐC
ĐẶNG TRUNG CHÍNH

ĐƠN VỊ TƯ VẤN ĐỊA PHƯƠNG
GIÁM ĐỐC
HỒ PHÚ KHÁNH

CÔNG TY TNHH NDA VIỆT NAM
ĐỊA CHỈ: PHÒNG 601, TÒA NHÀ ROYAL, 225 NGUYỄN XÍ PHƯỜNG BÌNH LỢI TRUNG, THÀNH PHỐ HỒ CHÍ MINH
SĐT: 02822371616

CÔNG TY CỔ PHẦN INNO CHI NHÁNH MIỀN NAM
ĐỊA CHỈ: CĂN HỘ THƯƠNG MẠI DỊCH VỤ A01.03 TẦNG 1, BLOCK A - KHU CĂN HỘ HOÀNG ANH RIVER VIEW, 37 NGUYỄN VĂN HƯỞNG, P. AN KHÁNH, TP. HỒ CHÍ MINH

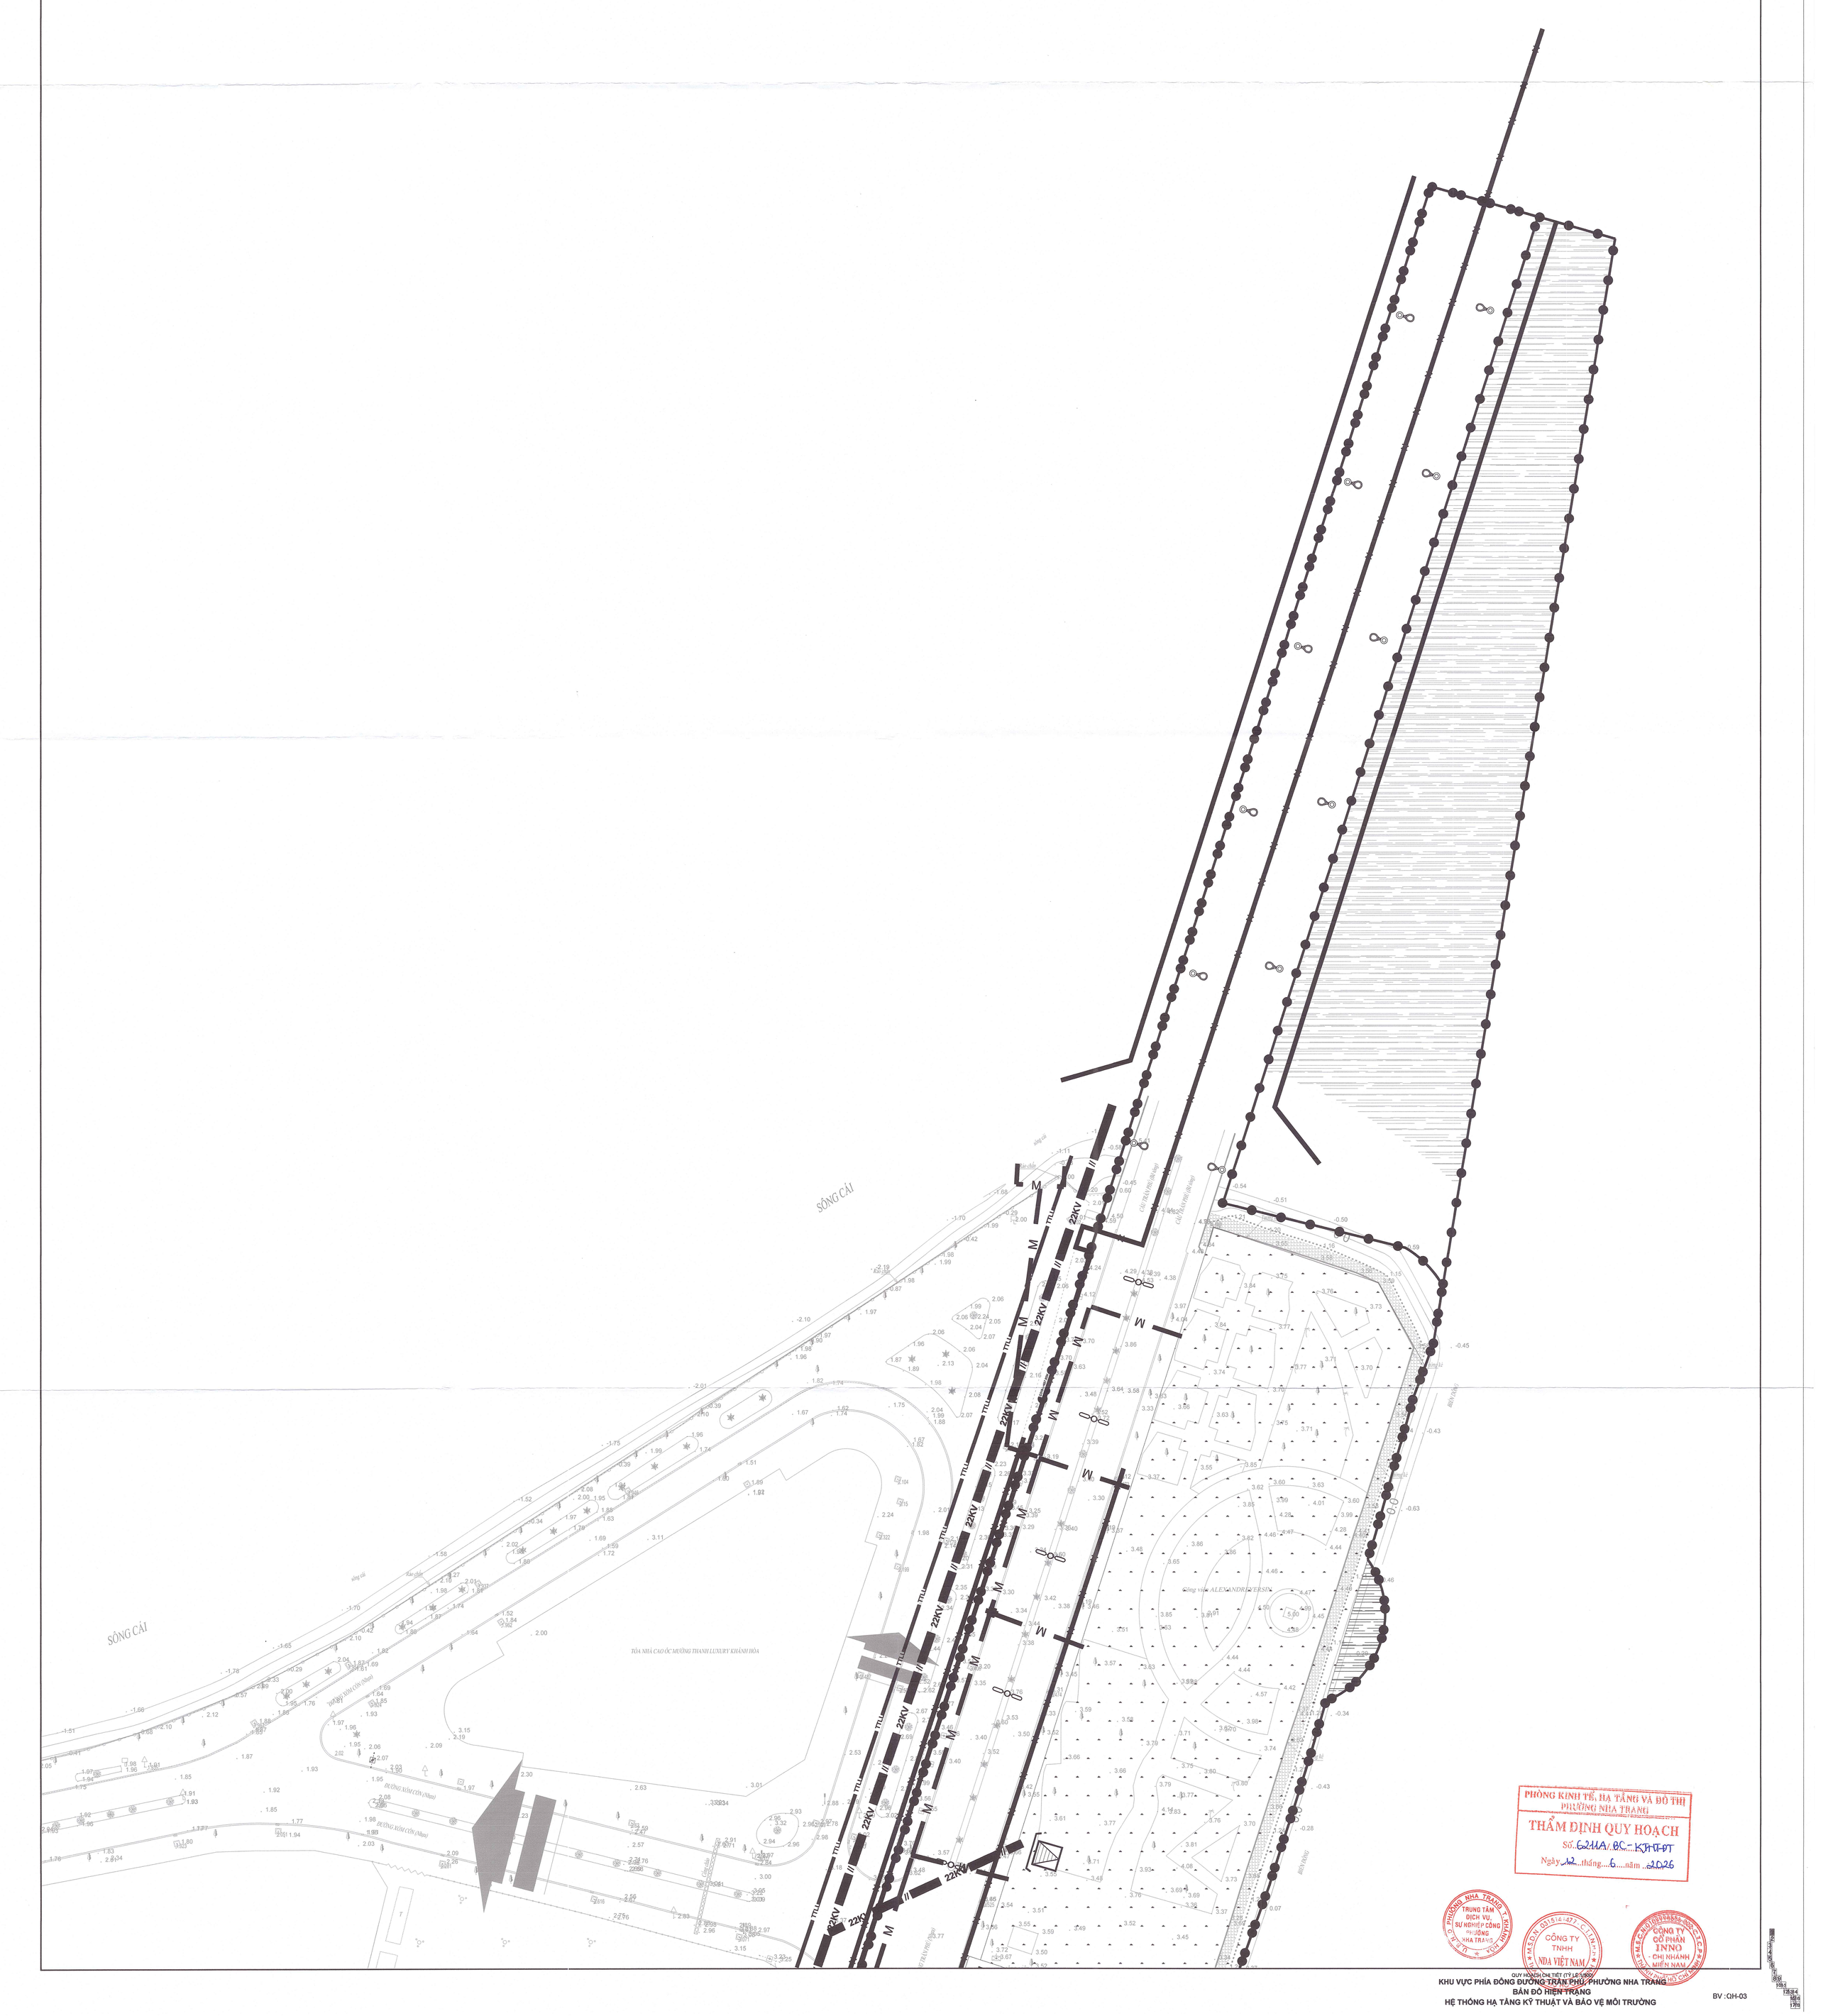

PHÒNG KINH TẾ, HẠ TẦNG VÀ ĐÔ THỊ
PHƯỜNG NHA TRANG
THẨM ĐỊNH QUY HOẠCH
Số: 6211A/BC-KHHT-DT
Ngày 12 tháng 6 năm 2026

TRUNG TÂM DỊCH VỤ SỰ NGHIỆP CÔNG PHƯỜNG NHA TRANG

CÔNG TY TNHH NDA VIỆT NAM

CÔNG TY CỔ PHẦN INNO - CHI NHÁNH MIỀN NAM

QUY HOẠCH CHI TIẾT (TỶ LỆ 1/500)

KHU VỰC PHÍA ĐÔNG ĐƯỜNG TRẦN PHÚ, PHƯỜNG NHA TRANG

BẢN ĐỒ HIỆN TRẠNG

HỆ THỐNG HẠ TẦNG KỸ THUẬT VÀ BẢO VỆ MÔI TRƯỜNG

BV : QH-03

TBA-HT
400KVA

TBA-HT
250KVA

22KV

PHÒNG KINH TẾ, HẠ TẦNG VÀ ĐÔ THỊ
PHƯỜNG NHA TRANG
THẨM ĐỊNH QUY HOẠCH
Số: 6211/A1.BC-KTHT-PT
Ngày 12 tháng 6 năm 2026

QUY HOẠCH CHI TIẾT (TỶ LỆ 1/500)
KHU VỰC PHÍA ĐÔNG ĐƯỜNG TRẦN PHÚ, PHƯỜNG NHA TRANG
BẢN ĐỒ HIỆN TRẠNG
HỆ THỐNG HẠ TẦNG KỸ THUẬT VÀ BẢO VỆ MÔI TRƯỜNG

BV :QH-03

TUYẾN 22KV NGẦM ĐI TỪ TRẠM
110KV MÃ VÒNG ĐẾN

TRẦN PHÚ

PHÒNG KINH TẾ, HẠ TẦNG VÀ ĐÔ THỊ
PHƯỜNG NHA TRANG
THẨM ĐỊNH QUY HOẠCH
Số: 6211A/..BC-..KTHTĐT
Ngày..12..tháng....6...năm .2026

SƠ ĐỒ CHỈ DẪN TỶ LỆ 1/5000

KHU VỰC PHÍA ĐÔNG ĐƯỜNG TRẦN PHÚ, PHƯỜNG NHA TRANG
BẢN ĐỒ HIỆN TRẠNG
HỆ THỐNG HẠ TẦNG KỸ THUẬT VÀ BẢO VỆ MÔI TRƯỜNG

BV :QH-03

VỊ TRÍ HẦM ĐI BỘ QUA ĐƯỜNG TRẦN PHÚ
HIỆN TRẠNG TẠI KHÁCH SẠN HAVANA

PHÒNG KINH TẾ, HẠ TẦNG VÀ ĐÔ THỊ
PHƯỜNG NHA TRANG
THẨM ĐỊNH QUY HOẠCH
Số: 62MA/ BC - KTHT-ĐT
Ngày 12 tháng 6 năm 2026

(QUY HOẠCH CHI TIẾT TỶ LỆ 1/500)
KHU VỰC PHÍA ĐÔNG ĐƯỜNG TRẦN PHÚ, PHƯỜNG NHA TRANG
BẢN ĐỒ HIỆN TRẠNG
HỆ THỐNG HẠ TẦNG KỸ THUẬT VÀ BẢO VỆ MÔI TRƯỜNG

BV :QH-03

PHÒNG KINH TẾ, HẠ TẦNG VÀ ĐÔ THỊ
PHƯỜNG NHA TRANG
THẨM ĐỊNH QUY HOẠCH
Số 6211A/..BC-KTHTĐT
Ngày 12..tháng...6.....năm 2026

TBA-HT 160KVA
TBA-HT 160KVA
TBA-HT 450KVA
TBA-HT 160KVA
TBA-HT 250KVA
TBA-HT 400KVA
TBA-HT 400KVA
5
3
8
6
3
3
Đường Lê Thánh Tôn
Đường Hùng Vương(nhựa)
Đường Trần Phú
Đường Trần Phú(nhựa)
Đường Nguyễn Thị Minh Khai(nhựa)
Biển Đông
Bãi cát
Tượng đá
Cổng trào
Tủ điện
Chợ Đêm
Đường bê tông
Đường bt
Nha Trang Lodge hotel
B14
NEWSUN hotel
B20 V hotel
NH. Agribank
B6 Ngân hàng Agribank
B18 LIBRA hotel
POTIQUE hotel B20
Green Ant hotel B9
GONSALA hotel B18
Thanh tra tỉnh Khánh Hòa B5
Thanh tra tỉnh Khánh Hòa B8
Yến Đông Dương hotel
Văn Nam hotel
Bảo Sơn hotel
GOLDLEAF
Trạm y tế B2
Mầm non Lộc Thọ B2
Cty CP Môi Trường Đô thị Nha Trang
Viện KS Quân Sự KV53 B3
Atlantic hotel B20
KS France B15
The Time hotel B19
B27 Khách sạn IBIS
B&N hotel B17
Diamond blue hotel B7
Hiền Lương hotel B4
Trung tâm Văn hóa Khánh Hòa
B15 CALLINA Hotel
B26 Maple Hotel
B18 PRIMENEW Hotel
B17 DUBAI Hotel
B18 Sun City HOTEL
Khách sạn Novotel Nha Trang B17
B16 Hồng Mai Boss
B11 LESOLEIL
B11 PAVILLON GARDEN
B8 HAPPY LIGHT
B9 HAPPY LIGHT
B7 Tòa nhà Bảo Việt
Trung tâm Toán Tiếng Anh Jenri Belgian Ice Cream & Waffles B24
Trung tâm Dịch vụ Sự nghiệp Công Phường Nha Trang
Công ty TNHH Nhà Việt Nam
Công ty Cổ phần INTIO - Chi nhánh Miền Nam

QUY HOẠCH CHI TIẾT (1/500)
KHU VỰC PHÍA ĐÔNG ĐƯỜNG TRẦN PHÚ, PHƯỜNG NHA TRANG
BẢN ĐỒ HIỆN TRẠNG
HỆ THỐNG HẠ TẦNG KỸ THUẬT VÀ BẢO VỆ MÔI TRƯỜNG
BV :QH-03

B18
VENUE Hotel
Đường bt
B4
B8
Chi nhánh công ty CP dịch vụ hạ tầng và du lịch biển Tân Cảng tại Khánh Hòa
sân
Đường bê tông
B46
Tòa nhà Mường Thanh
B25
Nha Trang Hotel Lake
Citadines Bayfront Nha Trang
B3
Đường nhựa
Đường Trần Phú (nhựa)
Nhà hàng Galangal
Nhà khách Hải Quân
Viện kiểm sát nhân dân
B2
B6
B7
G2
B10
Sân gạch
B20
DTX hotel
B12
PRAGUE hotel
mái tạm
B1
B20
ONAGA hotel
Fuji boutigue Janpannese hotel
B11
B9
Tòa nhà KTV
cột sóng
đất trống
vườn
B21
Starcity Hotel and
Condotel Beachfront Nha Trang
B14
ABAY
ARARON
AZURA
B11
Rembrandt Hotel Nha Trang
Nha Trang
BEACH hotel
bãi trống
B21
MARIS hotel
B22
SOPHIA hotel
tôn
B41
Alana Beach hotel
Công an tỉnh Khánh Hòa
sân đất
Tượng đá
Tượng chì
Biển Đông
Bãi cát
TBA-HT
400KVA
TBA T05D
22KV
M
1
4
9

PHÒNG KINH TẾ, HẠ TẦNG VÀ ĐÔ THỊ
PHƯỜNG NHA TRANG
THẨM ĐỊNH QUY HOẠCH
Số: 62/MA/BC-T-KT HTĐT
Ngày 12 tháng 6 năm 2026

CÔNG TY TNHH NHA VIỆT NAM
CÔNG TY CỔ PHẦN INNO - CHI NHÁNH MIỀN NAM

QUY HOẠCH CHI TIẾT (TỶ LỆ 1/500)
KHU VỰC PHÍA ĐÔNG ĐƯỜNG TRẦN PHÚ, PHƯỜNG NHA TRANG
BẢN ĐỒ HIỆN TRẠNG
HỆ THỐNG HẠ TẦNG KỸ THUẬT VÀ BẢO VỆ MÔI TRƯỜNG
BV :QH-03

10

Đường Trần Phú(nhựa)

Đường Hẻm 96 Trần Phú(nhựa)

Đường Hẻm 90 Trần Phú(nhựa)

Đường Trần Phú(nhựa)

Đường Trần Phú(nhựa)

Đường bê tông

Đường nhựa

Đường bê tông

Đường bê tông

Đường bê tông

Bãi cát

Biển Đông

trống

B12

Bình Minh hotel

GLORY hotel

B20

Tượng đá

sân bi

G

B25

Asteria Comodo Nha Trang

sân

lều lá

MISS BAMBOO

B16

Lều lá

Lều lá

Lều lá

B21

Khách sạn MerPerle Beach

bãi trống

BLUE PEARL hotel

B14

SAPHIA hotel

B14

MAJESTIC hotel

B14

DENDRO hotel

B14

Sunny hotel

B5

An Vista hotel

B17

QUEEN hotel

B10

B_B hotel

B6

Thu Hiền hotel

B6

Red Sun Nha Trang hotel

B18

Begonia Paris NT

B18

Hanka star hotel

B10

Arima hotel

B9

MAJESTIC PREMIUM HOTEL

B20

SOCHI HOTEL

B18

MAJESTIC

B9

M&C hotel

B2

KRESTOK.VN

B8

LARVENDER

B18

Thái Dương hotel

B9

Hoàn Hải hotel

B8

ORIENTAL-NHA TRANG

B9

Lam My hotel

B12

Oliver hotel

B11

Kim Long hotel

B5

Sen Vàng hotel

B14

Lucky Star hotel

B15

Nhà Trang hotel

B3

Mon Muối

B6

TSVJC hotel

B7

Van cấp nước

B4

COSMOS hotel

B4

BLUE SEA 10

B2

Thiên Mã hotel

B6

Friends & Apro

B5

Thành Long hotel

B5

KS HT1

B5

đang sửa chữa

B13

TBA T437

TBA

Hẻm 90 Trần Phú(nhựa)

KHU ĐẤT 86C ĐƯỜNG TRẦN PHÚ

ĐƯỜNG BÊ TÔNG

22KV

M

TUYẾN TRUNG ÁP TỪ TRẠM 110KV TT NHA TRANG ĐẾN

PHÒNG KINH TẾ, HẠ TẦNG VÀ ĐÔ THỊ
PHƯỜNG NHA TRANG
THẨM ĐỊNH QUY HOẠCH
Số: 6211/..BC-.. KT HTĐT
Ngày 12...tháng...6.....năm ..2026

TRUNG TÂM DỊCH VỤ SỰ NGHIỆP CÔNG PHƯỜNG NHA TRANG

CÔNG TY TNHH INNA VIỆT NAM

CÔNG TY CỔ PHẦN INNO CHI NHÁNH MIỀN NAM

QUY HOẠCH CHI TIẾT TỶ LỆ 1/2000

KHU VỰC PHÍA ĐÔNG ĐƯỜNG TRẦN PHÚ, PHƯỜNG NHA TRANG

BẢN ĐỒ HIỆN TRẠNG

HỆ THỐNG HẠ TẦNG KỸ THUẬT VÀ BẢO VỆ MÔI TRƯỜNG


BV :QH-03

11

ĐI PHƯỜNG NAM NHA TRANG

PHÒNG KINH TẾ, HẠ TẦNG VÀ ĐÔ THỊ
PHƯỜNG NHA TRANG
THẨM ĐỊNH QUY HOẠCH
Số: 621/A1/...BC-KTHTĐT
Ngày 12 tháng 6 năm 2026

QUY HOẠCH CHI TIẾT (TỈ LỆ 1/500)
KHU VỰC PHÍA ĐÔNG ĐƯỜNG TRẦN PHÚ, PHƯỜNG NHA TRANG
BẢN ĐỒ HIỆN TRẠNG
HỆ THỐNG HẠ TẦNG KỸ THUẬT VÀ BẢO VỆ MÔI TRƯỜNG
BV : CH-03



QUY HOẠCH CHI TIẾT (TỶ LỆ 1/500)

KHU VỰC PHÍA ĐÔNG ĐƯỜNG TRẦN PHÚ, PHƯỜNG NHA TRANG

BẢN ĐỒ HIỆN TRẠNG

HỆ THỐNG HẠ TẦNG KỸ THUẬT VÀ BẢO VỆ MÔI TRƯỜNG

BV: QH-03

TUYẾN 110KV ĐI TỪ TRẠM 110KV TT
NHA TRANG ĐẾN

TUYẾN 22KV NGẦM ĐI TỪ TRẠM 110KV
NHA TRANG ĐẾN

ĐI PHƯỜNG NAM NHA TRANG

110KV

TBA-HT
250KVA

TBA-HT
250KVA

Đất Quân đội
(sân bay Quân sự)

Biển Đông

Văn phòng đại diện
ty cổ phần Nam Khánh

Công Viên

Đường Trần Phú (Mới)

Đường Trần Phú

KHU CÔNG VIÊN

Công Viên bờ biển Nha Trang

Công ty CP ST Gedosico (KS Xavia

Hải Viện Hải Quân

Học Viện Hải Quân

Sở Giao Thông Vận Tải

Công An Phường Vĩnh Nguyên

Công an Phường Vĩnh Nguyên

Trạm Khí tượng Nha Trang

Cty CP ŞiÖn Lùc Kh¸nh Hßa- XN C¬ §iÖn ThÝ NghiÖm

PHÒNG KINH TẾ, HẠ TẦNG VÀ ĐÔ THỊ
PHƯỜNG NHA TRANG
THẨM ĐỊNH QUY HOẠCH
Số: 621/A/..BC-...KTHTĐT
Ngày 12...tháng...6.....năm ..2026

HỌC VIỆN HẢI QUÂN

BẢN ĐỒ QUY HOẠCH (TỶ LỆ 1/500)
KHU VỰC PHÍA ĐÔNG ĐƯỜNG TRẦN PHÚ, PHƯỜNG NHA TRANG
BẢN ĐỒ HIỆN TRẠNG
HỆ THỐNG HẠ TẦNG KỸ THUẬT VÀ BẢO VỆ MÔI TRƯỜNG
BV :QH-03

12

13

BIỂN ĐÔNG

110KV

TBA-HT
250KVA

Trạm khí tượng hàng vân

Km21-DTi67

Doanh trại quân đội nhân dân Việt Nam - Quân chủng hải quân

Công viên Bạch Đằng

KTT ViÖn §iÒu D-ìng §iÒn Lùc

PHÒNG KINH TẾ, HẠ TẦNG VÀ ĐÔ THỊ
PHƯỜNG NHA TRANG
THẨM ĐỊNH QUY HOẠCH
Số: 6211/...BC-...KTHTĐT
Ngày 12 tháng 6 năm 2026

QUY HOẠCH CHI TIẾT (TỶ LỆ 1/500)
KHU VỰC PHÍA ĐÔNG ĐƯỜNG TRẦN PHÚ, PHƯỜNG NHA TRANG
BẢN ĐỒ HIỆN TRẠNG
HỆ THỐNG HẠ TẦNG KỸ THUẬT VÀ BẢO VỆ MÔI TRƯỜNG
BV :QH-03

110KV // 110KV // 110KV // 110KV // 110KV // 110KV // 110KV

TBA-HT
250KVA

22KV

Học viện hải quân- Quân chủng hải quân

Trung tâm quốc gia huấn luyện
tìm kiếm cứu nạn đường biển

353602-9-(1)

Ký Túc Xá Trường Trung học Kỹ thuật và Nghiệp vụ

Trường Cao Đẳng nghề Nha Trang

Công ty TNHH Việt Chu Ti

Cty Xăng dầu Phú Khánh

Trạm xăng dầu PETROLIMEX

Trạm Kiểm Dịch Thực Vật

Cục hải quan tỉnh Khánh Hòa

Cục Hải Quan

Chi cục đăng kiểm số 5

Cục Đăng Kiểm

Trung tâm Viễn thông Nha Trang

MARITIME HOTEL

BIỂN ĐÔNG

Biển Đông

Công ty Xăng dầu Phú Khánh

CHỈ GIỚI ĐƯỜNG ĐỎ

2-4

MẶT CẮT 4-4

CHỈ GIỚI ĐƯỜNG ĐỎ

6 6

12

MẶT CẮT 3-3

2% 2% 2%

2 9 9 2

22

MẶT CẮT 2-2

2% 2% 2% 2%

2-4 8.25 0-1.5 8.25 3-4

26

MẶT CẮT 1-1

PHÒNG KINH TẾ, HẠ TẦNG VÀ ĐÔ THỊ
PHƯỜNG NHA TRANG

THẨM ĐỊNH QUY HOẠCH
Số 6211A/BC-KTHTĐT
Ngày 12 tháng 6 năm 2026

TRUNG TÂM DỊCH VỤ SỰ NGHIỆP CÔNG PHƯỜNG NHA TRANG

CÔNG TY TNHH VIỆT NAM

CÔNG TY CỔ PHẦN INNO - CHI NHÁNH MIỀN NAM

QUY HOẠCH CHI TIẾT (TỶ LỆ 1/500)

KHU VỰC PHÍA ĐÔNG ĐƯỜNG TRẦN PHÚ, PHƯỜNG NHA TRANG

BẢN ĐỒ HIỆN TRẠNG

HỆ THỐNG HẠ TẦNG KỸ THUẬT VÀ BẢO VỆ MÔI TRƯỜNG

BV :QH-03

PHÒNG KINH TẾ, HẠ TẦNG VÀ ĐÔ THỊ
PHƯỜNG NHA TRANG
THẨM ĐỊNH QUY HOẠCH
Số: 6211A/...BC-...KTHTĐT
Ngày 12 tháng 6 năm 2026

14

15

16

17

TBA-HT 250KVA

TBA-HT 250KVA

TBA-HT

110KV

22KV

Biển Đông

Bệnh viện VII

Sân vận động

Sân Vận Động

353602-9-(3)

(QUY HOẠCH CHI TIẾT TỶ LỆ 1/500)

KHU VỰC PHÍA ĐÔNG ĐƯỜNG TRẦN PHÚ, PHƯỜNG NHA TRANG

BẢN ĐỒ HIỆN TRẠNG

HỆ THỐNG HẠ TẦNG KỸ THUẬT VÀ BẢO VỆ MÔI TRƯỜNG

BV : QH-03

KHU VỰC PHÍA ĐÔNG ĐƯỜNG TRẦN PHÚ, PHƯỜNG NHA TRANG
BẢN ĐỒ HIỆN TRẠNG
HỆ THỐNG HẠ TẦNG KỸ THUẬT VỈA HÈ VÀ BÃO VỆ MÔI TRƯỜNG

BV-OH-03

CÔNG TY CỔ PHẦN TƯ VẤN THIẾT KẾ GIAO THÔNG VẬN TẢI KHÁNH HÒA


CÔNG TY CỔ PHẦN TRẮC ĐỊA BẢN ĐỒ KHÁNH HÒA

TRUNG TÂM PHỤC VỤ SỰ HÀI LÒNG CÔNG DỊCH VỤ CÔNG TRỰC TUYẾN TỈNH KHÁNH HÒA

CÔNG TY CỔ PHẦN INNO CHI NHÁNH MIỀN NAM

PHIẾU KIỂM TRA, HẠ TẦNG VỈA HÈ ĐÔ THỊ
PHƯỜNG NHA TRANG

TRẠM ĐỊNH QUỸ HOÀ CH
Số: 62MA/BC - KTKTĐT
Ngày 12 tháng 6 năm 2026

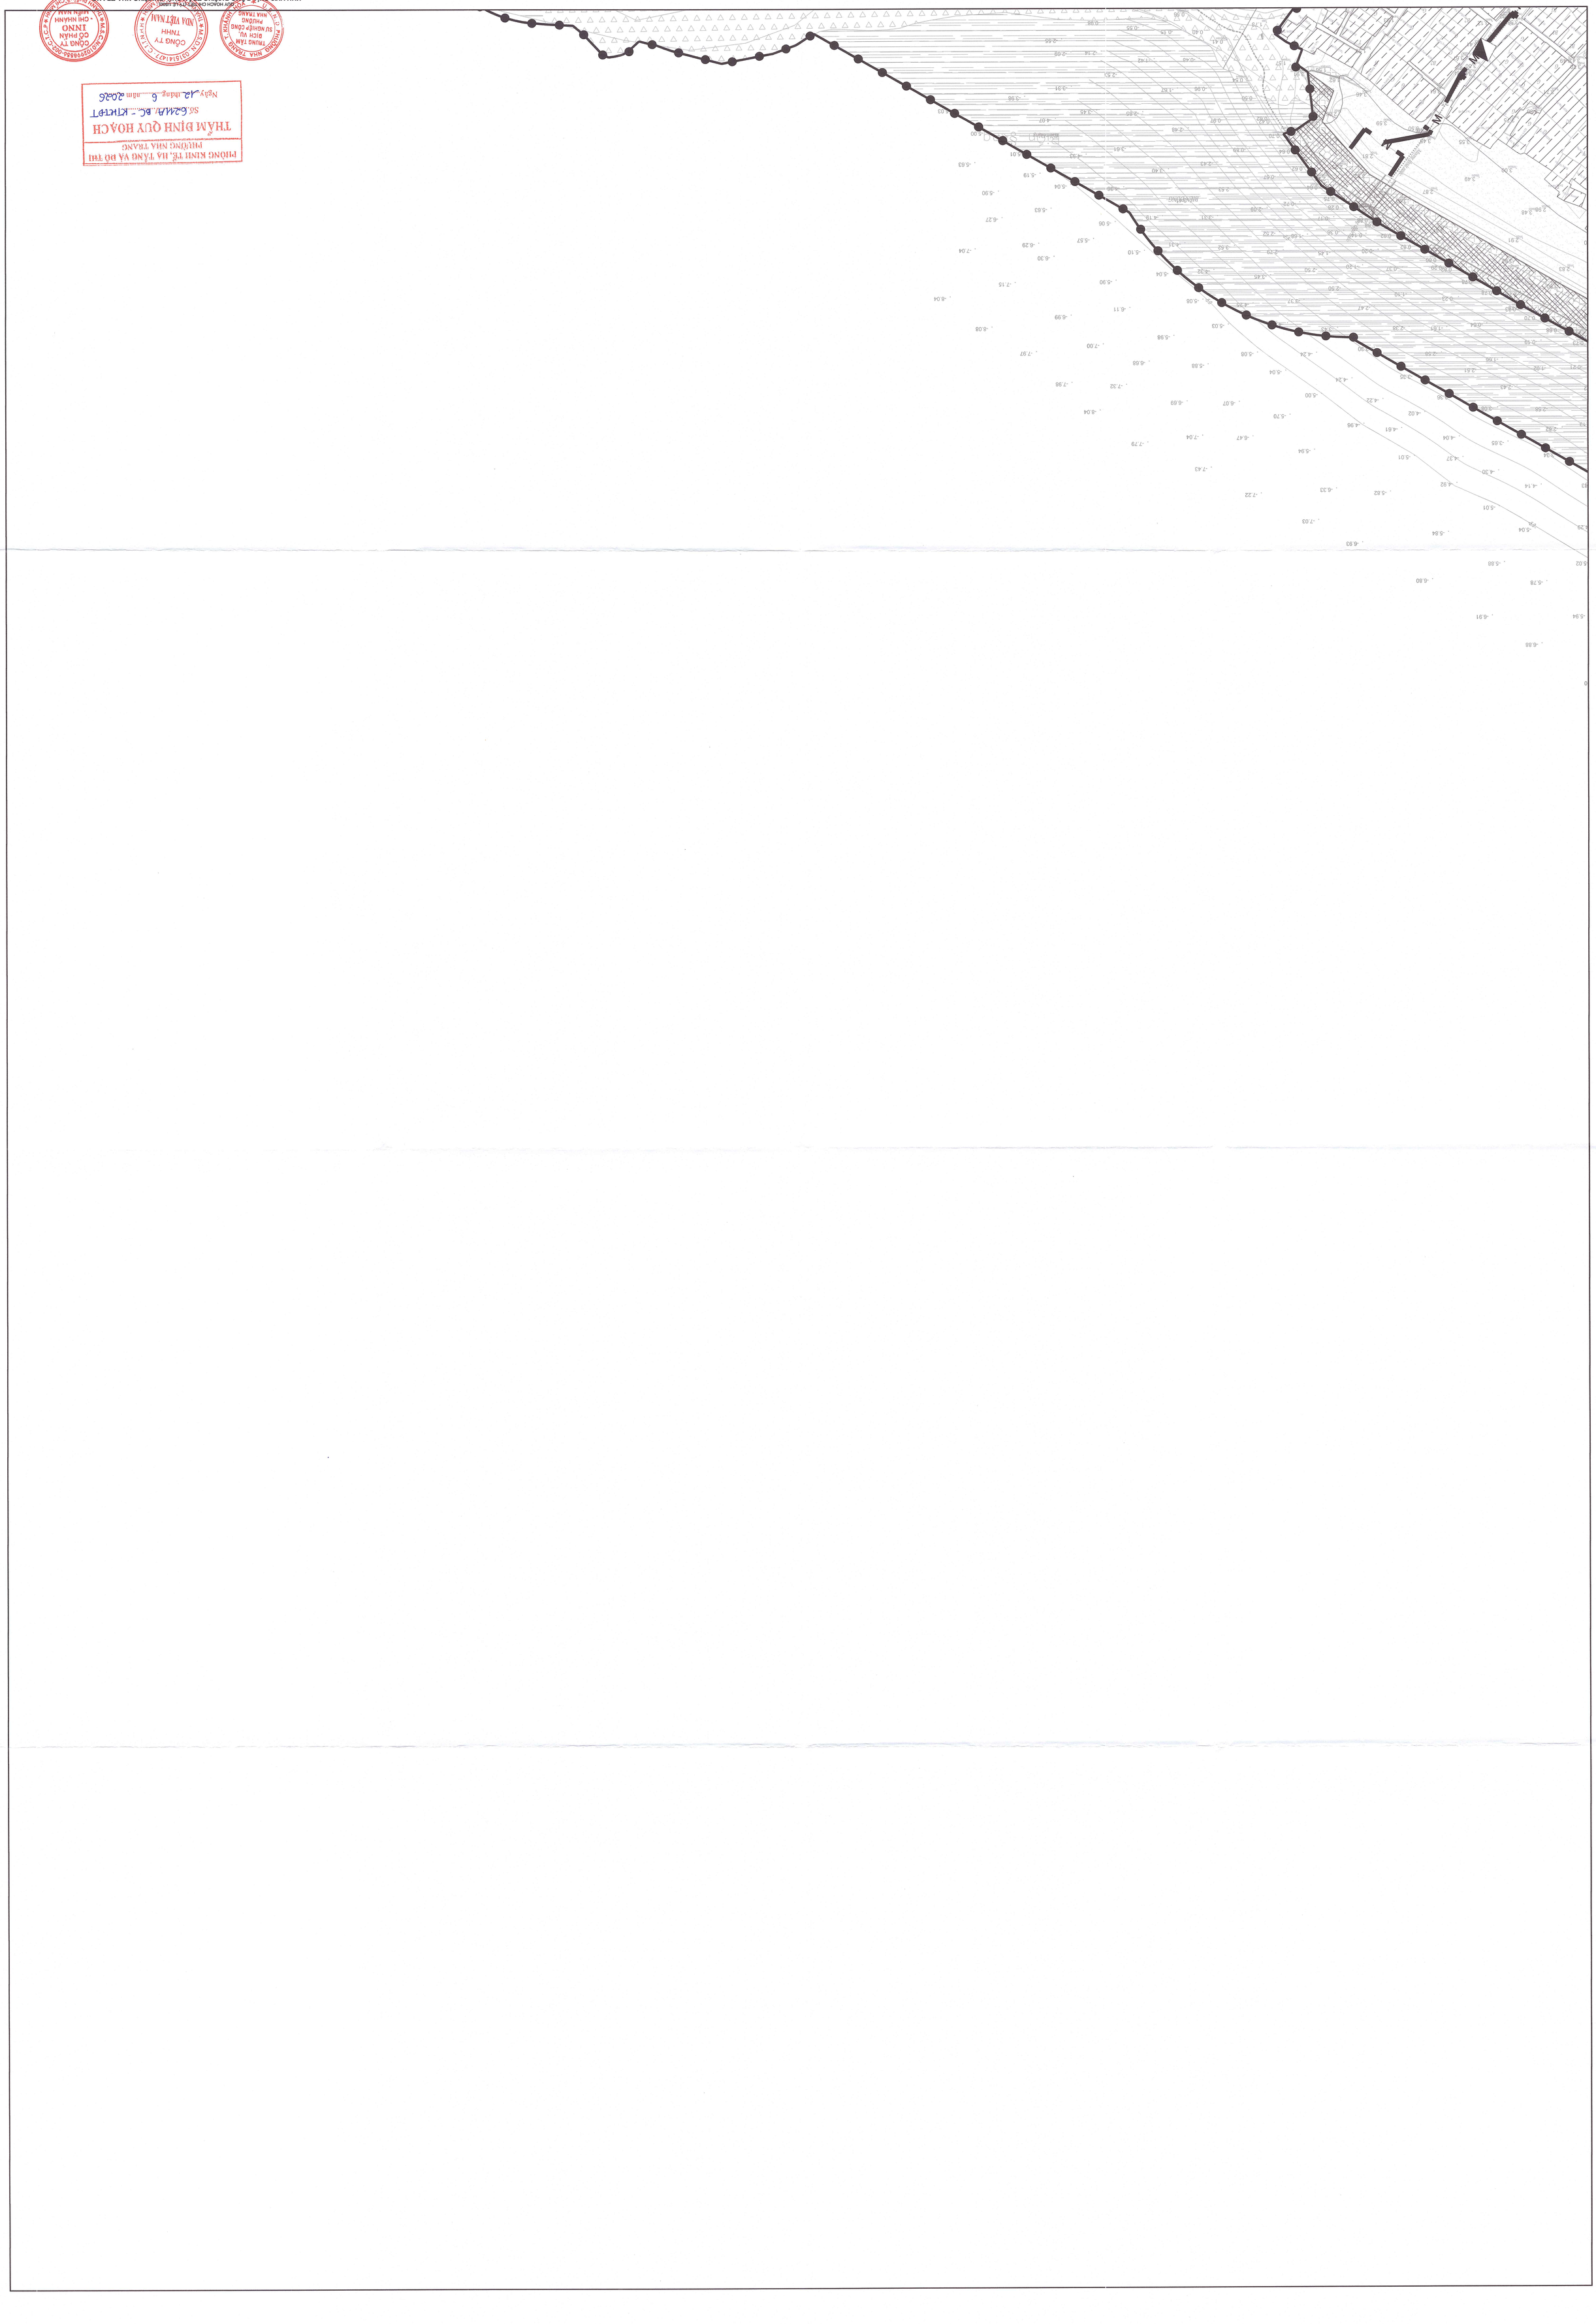

250KVA

18

353602-9-(8)

19

TBA-HT
250KVA

353602-9-(11)

353602-9-(12)

20

TBA-HT
250KVA

21

353602-9-(16)

TUYẾN 22KV NỔI ĐI TỪ TRẠM 110KV
NHA TRANG ĐẾN

PHÒNG KINH TẾ, HẠ TẦNG VÀ ĐÔ THỊ
PHƯỜNG NHA TRANG
THẨM ĐỊNH QUY HOẠCH
Số 621/MA/...BC-...KTHTĐT
Ngày 12 tháng 6 năm 2026

QUY HOẠCH CHI TIẾT (TỶ LỆ 1/500)
KHU VỰC PHÍA ĐÔNG ĐƯỜNG TRẦN PHÚ, PHƯỜNG NHA TRANG
BẢN ĐỒ HIỆN TRẠNG
HỆ THỐNG HẠ TẦNG KỸ THUẬT VÀ BẢO VỆ MÔI TRƯỜNG
BV :CH-03



PHÒNG KINH TẾ, HẠ TẦNG VÀ ĐÔ THỊ
PHƯỜNG NHA TRANG
THẨM ĐỊNH QUY HOẠCH
Số 6211A/BC-KTHTĐT
Ngày 12 tháng 6 năm 2026

TRUNG TÂM DỊCH VỤ, SỰ NGHIỆP CÔNG PHƯỜNG NHA TRANG

CÔNG TY TNHH NDA VIỆT NAM

CÔNG TY CỔ PHẦN INNO - CHI NHÁNH MIỀN NAM

QUY HOẠCH CHI TIẾT (TỶ LỆ 1/500)
KHU VỰC PHÍA ĐÔNG ĐƯỜNG TRẦN PHÚ, PHƯỜNG NHA TRANG
BẢN ĐỒ HIỆN TRẠNG
HỆ THỐNG HẠ TẦNG KỸ THUẬT VÀ BẢO VỆ MÔI TRƯỜNG

BV: CH-03



QUY HOẠCH CHI TIẾT (TỶ LỆ 1/500)

KHU VỰC PHÍA ĐÔNG ĐƯỜNG TRẦN PHÚ, PHƯỜNG NHA TRANG

BẢN ĐỒ HIỆN TRẠNG

HỆ THỐNG HẠ TẦNG KỸ THUẬT VÀ BẢO VỆ MÔI TRƯỜNG

BV : CH-03