VỊNH NHA TRANG

CẢNG KHÁCH QUỐC TẾ
NHA TRANG 225.000 GT

VỊNH NHA TRANG

phao neo tàu

VỊNH NHA TRANG

Phao neo tàu

GPS IV-04

Phao neo tàu

Phao neo tàu

Móng trụ cáp treo

Phao neo tàu

QHCT-Khu nhà ở Vinpearl Phú Quý

VỊNH NHA TRANG

Phao neo tàu

B

TỶ LỆ XÍCH

0 10 20 50 100

KÝ HIỆU:

- RANH GIỚI NGHIÊN CỨU LẬP QUY HOẠCH
- RANH GIỚI LẬP QUY HOẠCH
- CỐNG THOÁT NƯỚC CHUNG HIỆN TRẠNG
- CỐNG THOÁT NƯỚC MƯA QUY HOẠCH MỚI
- ỐNG CÓ ÁP
- GIẾNG TÁCH
- TRẠM BƠM
- CỬA XẢ

D600-L170m
0.17%
ĐƯỜNG KÍNH CỐNG - CHIỀU DÀI
ĐỘ DỐC CỐNG

4.00
3.00
CAO ĐỘ ĐỈNH GA
CAO ĐỘ ĐÁY CỐNG

4.00
3.00
CAO ĐỘ THIẾT KẾ
CAO ĐỘ TỰ NHIÊN

CƠ QUAN PHÊ DUYỆT:
ỦY BAN NHÂN DÂN PHƯỜNG NHA TRANG

KÈM THEO QUYẾT ĐỊNH SỐ: 167/QĐ-UBND, NGÀY 12 THÁNG 6 NĂM 2026.

CƠ QUAN THẨM ĐỊNH:
PHÒNG KINH TẾ, HẠ TẦNG VÀ ĐÔ THỊ PHƯỜNG NHA TRANG

PHÒNG KINH TẾ, HẠ TẦNG VÀ ĐÔ THỊ PHƯỜNG NHA TRANG
THẨM ĐỊNH QUY HOẠCH
SỐ: 62/TĐ-BC-KTHTĐT
Ngày 12 tháng 6 năm 2026

KÈM THEO BÁO CÁO THẨM ĐỊNH SỐ: ..... NGÀY ..... THÁNG ..... NĂM 2026.

CƠ QUAN TỔ CHỨC LẬP QUY HOẠCH:
TRUNG TÂM DỊCH VỤ, SỰ NGHIỆP CÔNG PHƯỜNG NHA TRANG

GIÁM ĐỐC
Nguyễn Khánh Thiều

KÈM THEO TỜ TRÌNH SỐ: 322A/TTR-TTDVSNC, NGÀY 12 THÁNG 6 NĂM 2026.

CÔNG TRÌNH - ĐỊA ĐIỂM:
QUY HOẠCH CHI TIẾT (TỶ LỆ 1/500)
KHU VỰC PHÍA ĐÔNG ĐƯỜNG TRẦN PHÚ, PHƯỜNG NHA TRANG
ĐỊA ĐIỂM: PHƯỜNG NHA TRANG, TỈNH KHÁNH HÒA

TÊN BẢN VẼ :
BẢN ĐỒ QUY HOẠCH HỆ THỐNG CÔNG TRÌNH CHUẨN BỊ KỸ THUẬT

BẢN VẼ : QH-08	GHÉP: 18 X A0	TỈ LỆ : 1/500	NGÀY: ... / ... / 2026
THỂ HIỆN	KS. TRẦN MINH ĐỨC		
THIẾT KẾ	KS. TRẦN MINH ĐỨC		
CHỦ TRÌ	KS. TRẦN NGỌC QUÝ		
CHỦ NHIỆM	KTS. NGUYỄN TUẤN NGỌC		
Q.L.KỸ THUẬT	KS. LÊ VĂN TÀI		

ĐƠN VỊ TƯ VẤN QUỐC TẾ
GIÁM ĐỐC
ĐẶNG TRUNG CHÍNH

ĐƠN VỊ TƯ VẤN ĐỊA PHƯƠNG
GIÁM ĐỐC
HỒ PHÚ KHÁNH

CÔNG TY TNHH NDA VIỆT NAM
ĐỊA CHỈ: PHÒNG 601, TÒA NHÀ ROYAL, 225 NGUYỄN XÍ PHƯỜNG BÌNH LỢI TRUNG, THÀNH PHỐ HỒ CHÍ MINH
SĐT: 02822371616

CÔNG TY CỔ PHẦN INNO CHI NHÁNH MIỀN NAM
ĐỊA CHỈ: CĂN HỘ THƯƠNG MẠI DỊCH VỤ ADI-3 TẦNG 1, BLOCK A - KHU CĂN HỘ HOÀNG ANH RIVIER VIEW, 37 NGUYỄN VĂN HƯỞNG, P. AN KHÁNH, TP. Ở CHÍ MINH

QUY HOẠCH CHI TIẾT (TỶ LỆ 1/500)
KHU VỰC PHÍA ĐÔNG ĐƯỜNG TRẦN PHÚ, PHƯỜNG NHA TRANG
BẢN ĐỒ QUY HOẠCH HỆ THỐNG CÔNG TRÌNH CHUẨN BỊ KỸ THUẬT
BV :QH-08

CỬA XẢ 05

CẦU TRẦN PHÚ

SÔNG CÁI

Đ. XÓM CỒN

ĐI PHƯỜNG TÂY NHA TRANG

D600

D400

D600

D400

D600

D400

D600

D400

D600

PHÒNG KINH TẾ, HẠ TẦNG VÀ ĐÔ THỊ
PHƯỜNG NHA TRANG
THẨM ĐỊNH QUY HOẠCH
SỐ 621A/BC-KTHTĐT
Ngày 19 tháng 6 năm 2026

TRUNG TÂM DỊCH VỤ SỰ NGHIỆP CÔNG PHƯỜNG NHA TRANG

CÔNG TY TNHH NDA VIỆT NAM


CÔNG TY CỔ PHẦN INNO - CHI NHÁNH MIỀN NAM

QUY HOẠCH CHI TIẾT TỶ LỆ 1/500

KHU VỰC PHÍA ĐÔNG ĐƯỜNG TRẦN PHÚ, PHƯỜNG NHA TRANG

BẢN ĐỒ QUY HOẠCH HỆ THỐNG CÔNG TRÌNH CHUẨN BỊ KỸ THUẬT

BV :QH-08

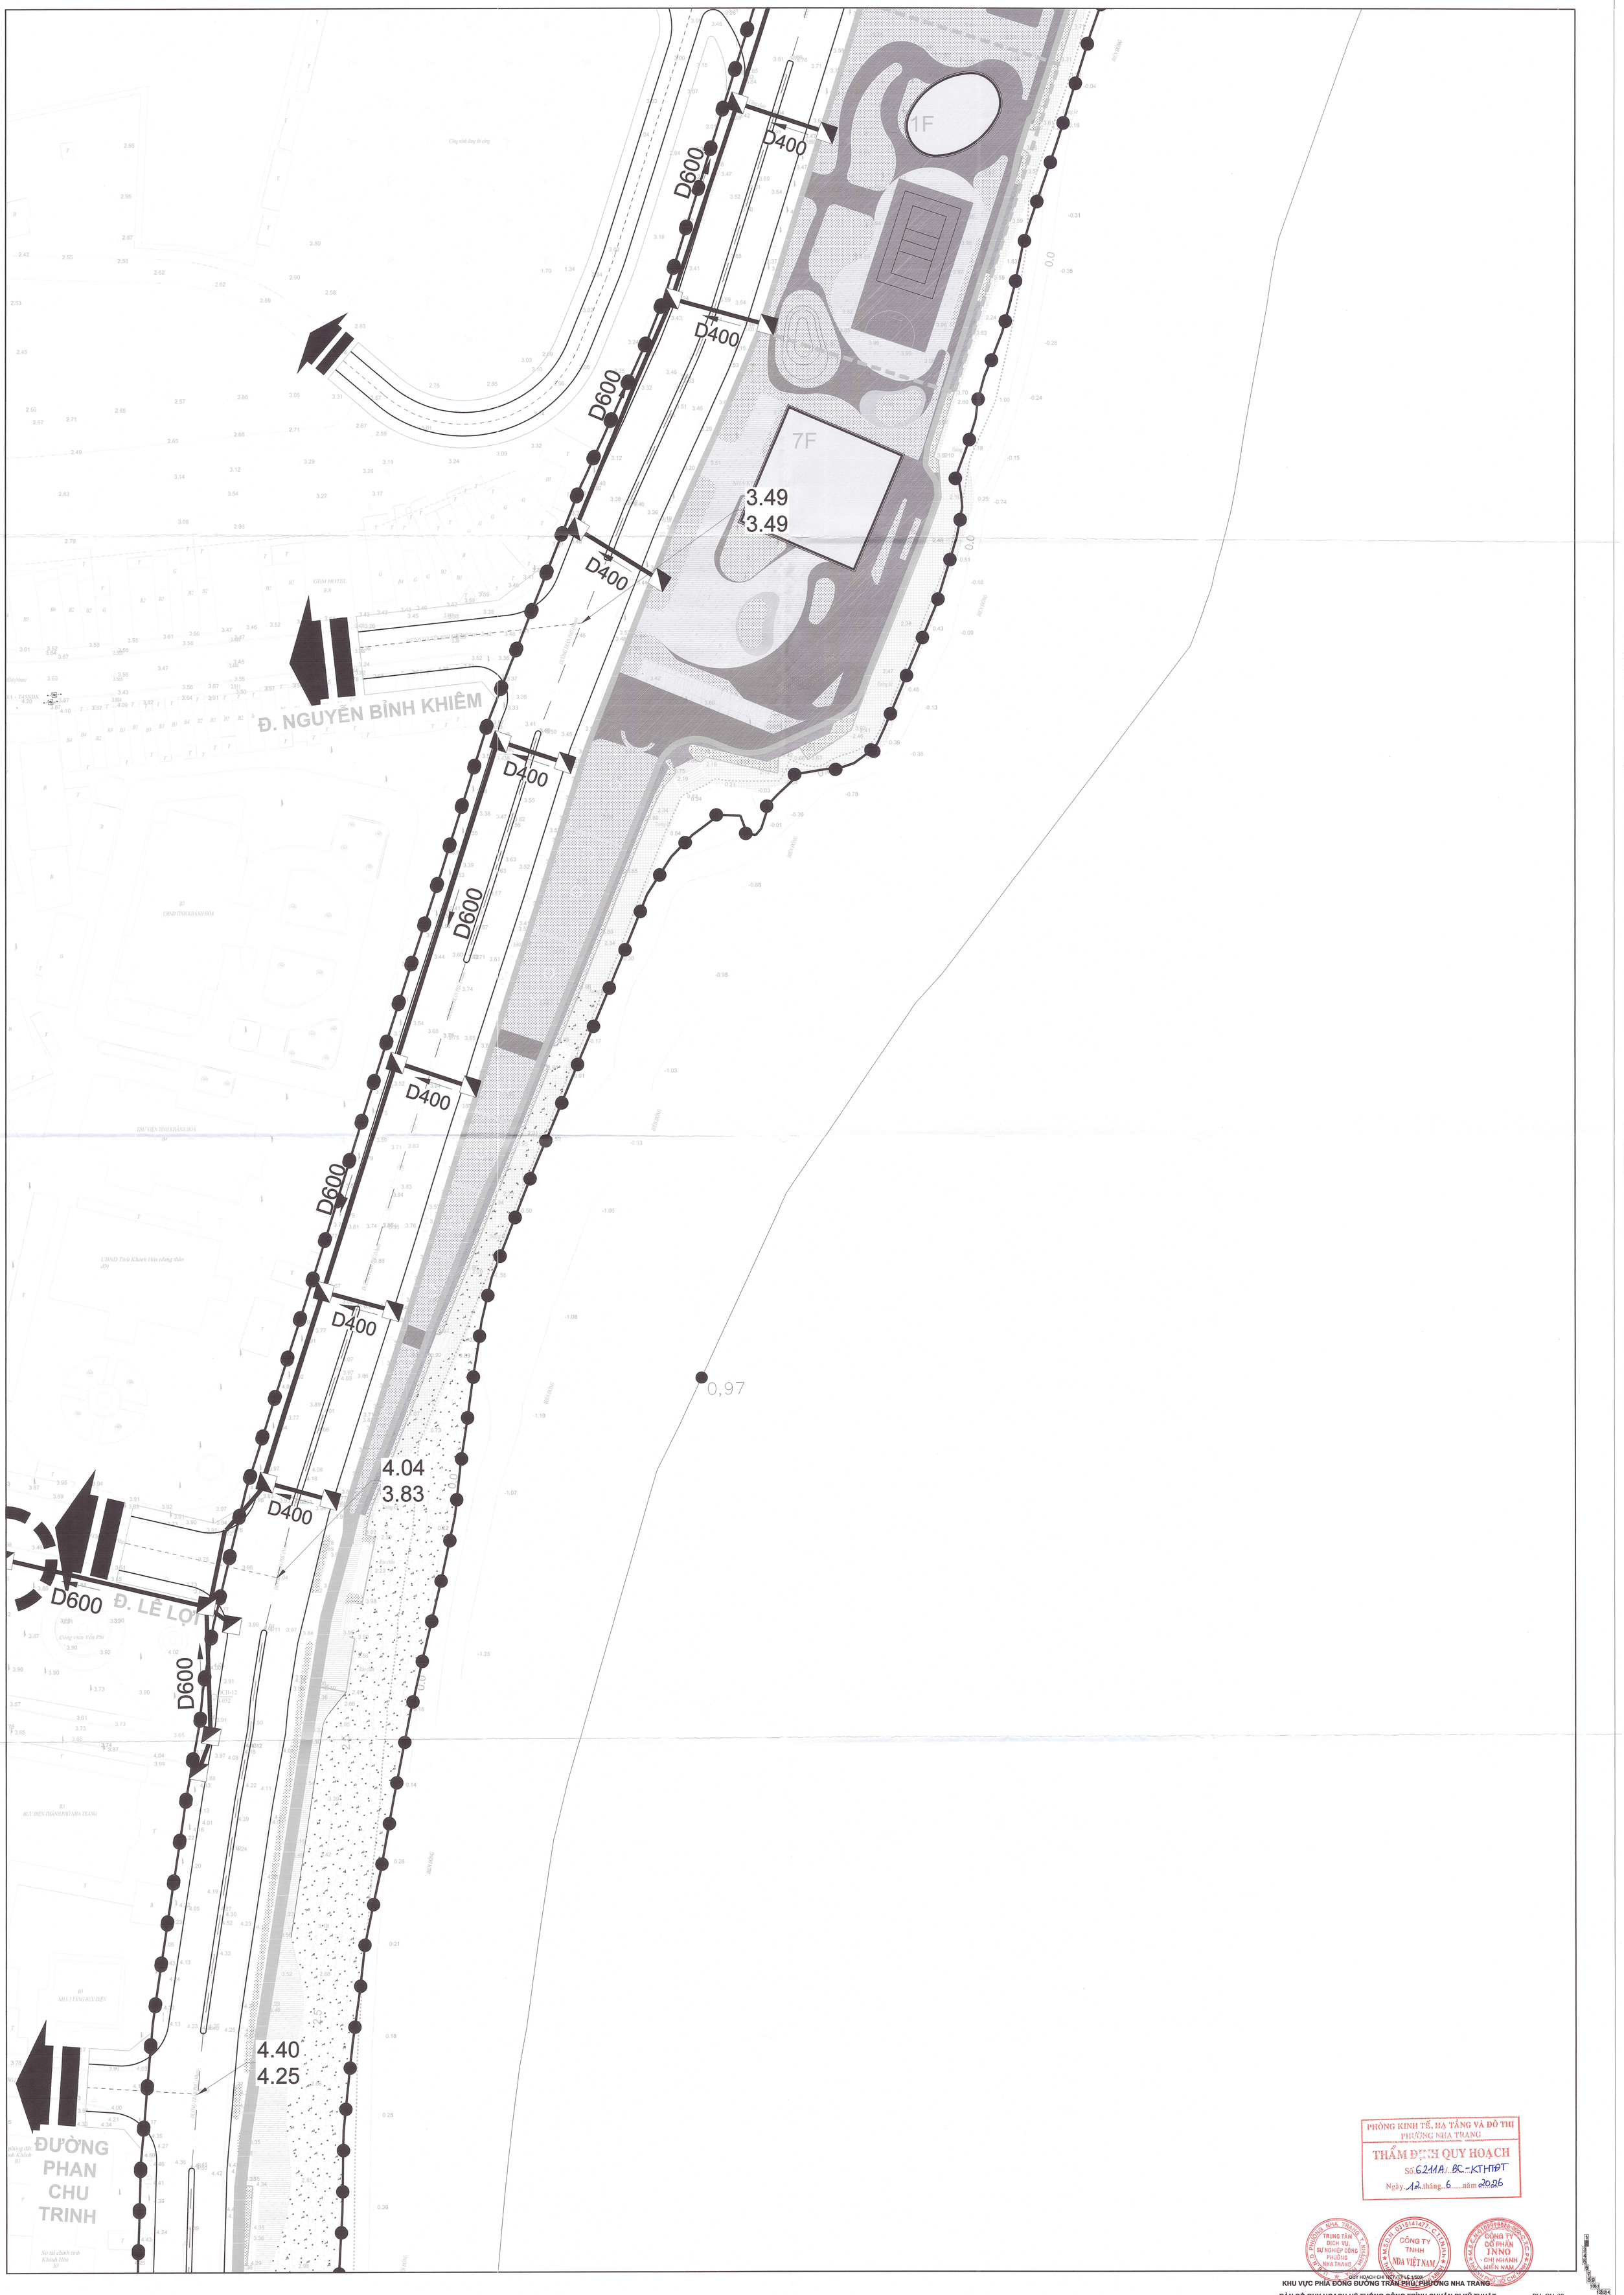

PHÒNG KINH TẾ, HẠ TẦNG VÀ ĐÔ THỊ
PHƯỜNG NHA TRANG
THẨM ĐỊNH QUY HOẠCH
Số: 6211/PKTHTĐT-BC
Ngày 12 tháng 6 năm 2026

TRUNG TÂM DỊCH VỤ SỰ NGHIỆP CÔNG PHƯỜNG NHA TRANG

CÔNG TY TNHH NDA VIỆT NAM

CÔNG TY CỔ PHẦN INNO - CHI NHÁNH MIỀN NAM

QUY HOẠCH CHUNG CTR LE 15000

KHU VỰC PHÍA ĐÔNG ĐƯỜNG TRẦN PHÚ, PHƯỜNG NHA TRANG

BẢN ĐỒ QUY HOẠCH HỆ THỐNG CÔNG TRÌNH CHUẨN BỊ KỸ THUẬT

BV :QH-08

D400
D400
D600
D400
D400
D400
D600
D400
D400
D600
D400
D400
D600
D400
4.14
4.14
Đ. YERSIN
Đ. TRẦN PHÚ
0,97

PHÒNG KINH TẾ, HẠ TẦNG VÀ ĐÔ THỊ
PHƯỜNG NHA TRANG
THẨM ĐỊNH QUY HOẠCH
Số 6211A/..BC - KHCTĐT
Ngày 12...tháng...5...năm 2026

CÔNG TY CỔ PHẦN INNO - CHI NHÁNH MIỀN NAM

CÔNG TY TNHH NDA VIỆT NAM

QUY HOẠCH CHI TIẾT TỶ LỆ 1/500

KHU VỰC PHÍA ĐÔNG ĐƯỜNG TRẦN PHÚ, PHƯỜNG NHA TRANG

BẢN ĐỒ QUY HOẠCH HỆ THỐNG CÔNG TRÌNH CHUẨN BỊ KỸ THUẬT

BV : QH-08

ĐIỂM ĐẤU NỐI VÀO MẠNG LƯỚI HẠ TẦNG THOÁT NƯỚC CHUNG THEO HIỆN TRẠNG

ĐIỂM ĐẤU NỐI VÀO MẠNG LƯỚI HẠ TẦNG THOÁT NƯỚC CHUNG THEO HIỆN TRẠNG

D800
4.12
4.12
D400
D600
D600
1F
D600
D400
D400
D400
D800
4.23
4.23
D600
D400
D600
D400
D600
D400
D600
1F
D1500

Đ. LÝ TỰ TRỌNG
Đ. NGUYỄN CHÁNH
Đ. TRẦN PHÚ
Đường Lý Tự Trọng(nhựa)
Đường Trần Phú(nhựa)
Đường Nguyễn Chánh(nhựa)
Đường Trần Hưng Đạo(nhựa)
Đường Trần Hưng Đạo
Đường Trần
Đường bê tông
Biển Đông
Tòa Giám Mục Nha Trang
Khách sạn Luxury Nha Trang
Khách sạn Sheraton
Trường Tiểu Học Lộc Thọ
Trường Đại Học Khánh Hòa
Thư viện tỉnh Khánh Hòa
Thành ủy Nha Trang
UBND phường Lộc Thọ
Khách Sạn 36 Trần Phú
Khách sạn Angella
Havana Nha Trang
Khách sạn The Costa Nha Trang
Tòa nhà tổ hợp dịch vụ Tropicana Nha Trang đang xây dựng
KTX Sinh viên ĐH Khánh Hòa
Trung tâm giáo dục thể chất
CT. Truyền tải điện 3
phòng quản lý đô thị
sân bóng
hồ bơi
Bãi cát
0.97

PHÒNG KINH TẾ, HẠ TẦNG VÀ ĐÔ THỊ PHƯỜNG NHA TRANG
THẨM ĐỊNH QUY HOẠCH
Số: 621/A/..BC-..KTHT-ĐT
Ngày 12 tháng 6 năm 2026

TRUNG TÂM DỊCH VỤ SỰ NGHIỆP CÔNG PHƯỜNG NHA TRANG
CÔNG TY TNHH NDA VIỆT NAM
CÔNG TY CỔ PHẦN INNO - CHI NHÁNH MIỀN NAM

(QUY HOẠCH CHI TIẾT TỶ LỆ 1/500)
KHU VỰC PHÍA ĐÔNG ĐƯỜNG TRẦN PHÚ - PHƯỜNG NHA TRANG
BẢN ĐỒ QUY HOẠCH HỆ THỐNG CÔNG TRÌNH CHUẨN BỊ KỸ THUẬT
BV : QH-08

PHÒNG KINH TẾ, HẠ TẦNG VÀ ĐÔ THỊ
PHƯỜNG NHA TRANG
THẨM ĐỊNH QUY HOẠCH
Số: 6211A/BC-KTHTĐT
Ngày 12 tháng 6 năm 2026

ĐI PHƯỜNG HẠ NHA TRANG

PHƯỜNG NAM NHA TRANG

QH-08

Đ. LÊ THÁNH TÔN

Đ. HÙNG VƯƠNG

Đ. NGUYỄN THỊ MINH KHAI

Đ. NGUYỄN THỊ

Đường Trần Phú(nhựa)

Đường Hàng Ve(nhựa)

Đường Nguyễn Thị Minh Khai(nhựa)

Biển Đông

D400 D600 4.03 4.12 4.06 4.20

QUY HOẠCH CHI TIẾT TỶ LỆ 1/500

KHU VỰC PHÍA ĐÔNG ĐƯỜNG TRẦN PHÚ, PHƯỜNG NHA TRANG


BẢN ĐỒ QUY HOẠCH HỆ THỐNG CÔNG TRÌNH CHUẨN BỊ KỸ THUẬT

BV :QH-08


D400
D400
D400
D600
D400
4.40
4.40
D600
D600
D400
D600
D400
D400
D400
D400
D600
D400
D1200
D400
D600
D400
D1200
D400
D600
D400
1F
1F
1F
4.01
4.01
D600
D400
D600
D1200
D400
D600
D400
D600
D400
D600

D400
D1200
D400
4.31
4.29
D400
D1000
D400
4.37
4.38
D1000
D1000
D1200
D1200
D400
D400
D1200
D400
D1200
D400
D400
D1200
D400
D400
D1200
D400
D400
D1200
D400
D400
D1200
D400
4.23
4.13
D400
D1200
D400
D400
D1200
D400
D400
D1200
D400
D400
D1200
D400
D400
D1200
D400

PHÒNG KINH TẾ, HẠ TẦNG VÀ ĐÔ THỊ
PHƯỜNG NHA TRANG
THẨM ĐỊNH QUY HOẠCH
Số 62MA/BC-KTHT
Ngày 12 tháng 6 năm 2026



QUY HOẠCH CHI TIẾT (TỶ LỆ 1/500)
KHU VỰC PHÍA ĐÔNG ĐƯỜNG TRẦN PHÚ, PHƯỜNG NHA TRANG
BẢN ĐỒ QUY HOẠCH HỆ THỐNG CÔNG TRÌNH CHUẨN BỊ KỸ THUẬT
BV: QH-08



PHÒNG KINH TẾ, HẠ TẦNG VÀ ĐÔ THỊ
PHƯỜNG NHA TRANG
THẨM ĐỊNH QUY HOẠCH
Số: 6211A / BC-KTHTĐT
Ngày 12 tháng 6 năm 2026

TRUNG TÂM DỊCH VỤ SỰ NGHIỆP CÔNG PHƯỜNG NHA TRANG
CÔNG TY TNHH NDA VIỆT NAM
CÔNG TY CỔ PHẦN INNO CHI NHÁNH MIỀN NAM

QUY HOẠCH CHI TIẾT (TỶ LỆ 1/500)

KHU VỰC PHÍA ĐÔNG ĐƯỜNG TRẦN PHÚ, PHƯỜNG NHA TRANG

BẢN ĐỒ QUY HOẠCH HỆ THỐNG CÔNG TRÌNH CHUẨN BỊ KỸ THUẬT

BV :QH-08

D400
D400
D2000
D400
D400
D400
D400
D2000
D400
1F
3.90
3.90
3.82
3.82
B2000
Đ. HOÀNG DIỆU
Đ. DÃ TƯỢNG
ĐIỂM ĐẤU NỐI VÀO MẠNG LƯỚI
HẠ TẦNG THOÁT NƯỚC CHUNG
THEO HIỆN TRẠNG
ĐI PHƯỜNG NAM NHA TRANG
Cty CP §iÖn Lùc Kh¸nh Hßa- XN C¬ §iÖn ThÝ NghiÖm
PHÒNG KINH TẾ, HẠ TẦNG VÀ ĐÔ THỊ
PHƯỜNG NHA TRANG
THẨM ĐỊNH QUY HOẠCH
Số 6211/BC-...KTHTĐT
Ngày 12 tháng 6 năm 2026
HOC VIEN HAI QUAN
QUY HOẠCH CHI TIẾT TỶ LỆ 1/500
KHU VỰC PHÍA ĐÔNG ĐƯỜNG TRẦN PHÚ, PHƯỜNG NHA TRANG
BẢN ĐỒ QUY HOẠCH HỆ THỐNG CÔNG TRÌNH CHUẨN BỊ KỸ THUẬT
BV :QH-08

GIẾNG TÁCH HIỆN TRẠNG

CỬA XẢ 04

TRẠM BƠM NƯỚC THẢI HIỆN TRẠNG

3000

D2000

D400

D400

D400

D400

D2000

D400

3F

7F

7F

7F

1F

BIỂN ĐÔNG

0.97

PHÒNG KINH TẾ, HẠ TẦNG VÀ ĐÔ THỊ
PHƯỜNG NHA TRANG
THẨM ĐỊNH QUY HOẠCH
Số 6211A/BC-KTHTĐT
Ngày 12 tháng 6 năm 2026

QUY HOẠCH CHI TIẾT TỶ LỆ 1/500

KHU VỰC PHÍA ĐÔNG ĐƯỜNG TRẦN PHÚ, PHƯỜNG NHA TRANG

BẢN ĐỒ QUY HOẠCH HỆ THỐNG CÔNG TRÌNH CHUẨN BỊ KỸ THUẬT

BV :QH-08

PHÒNG KINH TẾ, HẠ TẦNG VÀ ĐÔ THỊ
PHƯỜNG NHA TRANG

THẨM ĐỊNH QUY HOẠCH

Số 6211A/..BC-KTHTĐT

Ngày 12 tháng 6 năm 2026

D400
D2000
D400
D400
D400
D1000
D400
D400
D1000
D400
D400
D800
D400
D400
B2000xH14

7F
7F

0.97
3.38
3.22
3.21
3.21

Đ. TÔ HIỆU

Trung tâm quốc gia huấn luyện tìm kiếm cứu nạn đường biển

353602-9-(1)

THUYẾT MINH SƠ BỘ:

1. **CÁC CĂN CỨ THIẾT KẾ**
   - QCVN 01:2021/BXD: QUY CHUẨN KỸ THUẬT QUỐC GIA VỀ QUY HOẠCH XÂY DỰNG.
   - QCVN 07:2023/BXD: QUY CHUẨN KỸ THUẬT QUỐC GIA CÁC CÔNG TRÌNH HẠ TẦNG KỸ THUẬT.
   - TCVN 7957:2023: THOÁT NƯỚC - MẠNG LƯỚI VÀ CÔNG TRÌNH BÊN NGOÀI - TIÊU CHUẨN THIẾT KẾ.
   - CÁC QUY CHUẨN, TIÊU CHUẨN HIỆN HÀNH VÀ CÁC TÀI LIỆU KHÁC VỀ CHUẨN BỊ KỸ THUẬT.
2. **GIẢI PHÁP SAN NỀN**
   - CHỦ YẾU SAN NỀN CỤC BỘ, TẠO MẶT BẰNG XÂY DỰNG CÔNG TRÌNH VÀ ĐƯỜNG GIAO THÔNG, TÔN TRỌNG CAO ĐỘ VÀ HƯỚNG DỐC TỰ NHIÊN CỦA NỀN ĐỊA HÌNH, GIỮ NGUYÊN CAO ĐỘ HIỆN TRẠNG CÁC KHU VỰC CHỈ NÂNG CAO ĐỘ TẠI MỘT SỐ VỊ TRÍ THẤP HƠN CAO ĐỘ KHỐNG CHẾ CỦA KHU VỰC QUY HOẠCH VÀ MỘT SỐ TUYẾN ĐƯỜNG QUY HOẠCH MỚI.
   - CHỌN CAO ĐỘ KHỐNG CHẾ CHO KHU QUY HOẠCH: HXD >= 3M.
   - SAN NỀN TÔN TRỌNG TỐI ĐA ĐỊA HÌNH TỰ NHIÊN, CHỈ SAN GẠT CỤC BỘ CHO CÁC CÔNG TRÌNH HOẶC CỤM CÔNG TRÌNH BÁM SÁT NỀN ĐỊA HÌNH TỰ NHIÊN. CAO ĐỘ TIM ĐƯỜNG TẠI CÁC NGÃ GIAO NHAU ĐƯỢC XÁC ĐỊNH TRÊN CƠ SỞ CÁC CAO ĐỘ ĐÃ KHỐNG CHẾ.
   - KHỐI LƯỢNG ĐẮP: 273.901 M³
   - KHỐI LƯỢNG ĐÀO: 152.308 M³
3. **HỆ THỐNG THOÁT NƯỚC MƯA**
   - HỆ THỐNG THOÁT NƯỚC MƯA THIẾT KẾ HỆ THỐNG THOÁT NƯỚC CHUNG ĐỂ BẢO ĐẢM PHÙ HỢP VỚI HỆ THỐNG HIỆN TRẠNG.
   - TẬN DỤNG HỆ THỐNG THOÁT NƯỚC MƯA HIỆN HỮU, HỆ THỐNG THOÁT NƯỚC MƯA CỦA KHU VỰC ĐƯỢC CHIA THÀNH 6 LƯU VỰC:
     + LƯU VỰC 1 - 8,22 HA: HƯỚNG THOÁT NƯỚC LƯU VỰC THEO HƯỚNG TÂY SANG ĐÔNG. NƯỚC MƯA ĐƯỢC THU GOM QUA TUYẾN CỐNG NHÁNH VÀ DẪN VỀ TUYẾN CỐNG CHÍNH KHU VỰC VÀ THOÁT NƯỚC VỀ ĐIỂM XẢ PHÍA ĐÔNG LƯU VỰC.
     + LƯU VỰC 2 - 22,65 HA: HƯỚNG THOÁT NƯỚC VỀ PHÍA TRUNG TÂM LƯU VỰC, NƯỚC MƯA ĐƯỢC THU GOM DẪN VỀ TUYẾN B2000 HIỆN HỮU THOÁT RA CÁC ĐIỂM XẢ PHÍA BẮC LƯU VỰC.
     + LƯU VỰC 3,4,5 - 43,60 HA: NƯỚC MƯA CỦA LƯU VỰC ĐƯỢC THU GOM THEO TUYẾN ĐƯỜNG VÀ CHẢY VÀO CỐNG THEO QHPK KDC TÂN LẬP - LỘC THỌ - PHƯỚC TIẾN.
     + LƯU VỰC 6 - 5,93 HA: NƯỚC MƯA TRONG LƯU VỰC THOÁT THEO HƯỚNG TUYẾN CỐNG DỌC ĐƯỜNG VÀ THOÁT RA ĐIỂM XẢ PHÍA BẮC LƯU VỰC.

BẢNG KHỐI LƯỢNG CỐNG QUY HOẠCH MỚI

HẠNG MỤC	ĐƠN VỊ	KHỐI LƯỢNG
D400	m	1.081
D600	m	887
D800	m	652
D1000	m	137
B2000xH2000	m	83
Hố ga	Cái	95

QUY HOẠCH CHI TIẾT (TỶ LỆ 1/500)

KHU VỰC PHÍA ĐÔNG ĐƯỜNG TRẦN PHÚ, PHƯỜNG NHA TRANG

BẢN ĐỒ QUY HOẠCH HỆ THỐNG CÔNG TRÌNH CHUẨN BỊ KỸ THUẬT BV :QH-08

PHÒNG KINH TẾ, HẠ TẦNG VÀ ĐÔ THỊ
PHƯỜNG NHA TRANG

THẨM ĐỊNH QUY HOẠCH

Số: 6211A/..BC-KTHTĐT

Ngày 12 tháng 6 năm 2026

GIẾNG TÁCH NƯỚC THẢI

CỬA XẢ 03

B2000xH2000
L:83-I:0.10%

D800
L:168-I:0.13%

D600
L:55-I:0.16%

D600
L:56-I:0.16%

D600
L:54-I:0.16%

D600
L:62-I:0.16%

D800
L:232-I:0.13%

3.36
2.66

3.37
2.67

3.35

7F

7F

353602-9-(3)

Biển Đông

Bệnh viện VIMEC-NHA TRANG

Sân vận động

Sân Vận Động

Cầu cảng MIPECO NHA TRANG

UBND Phường Vĩnh Nguyên


Chợ Vĩnh Nguyên

QUY HOẠCH CHI TIẾT TỶ LỆ 1/500

KHU VỰC PHÍA ĐÔNG ĐƯỜNG TRẦN PHÚ, PHƯỜNG NHA TRANG

BẢN ĐỒ QUY HOẠCH HỆ THỐNG CÔNG TRÌNH CHUẨN BỊ KỸ THUẬT

BV :QH-08

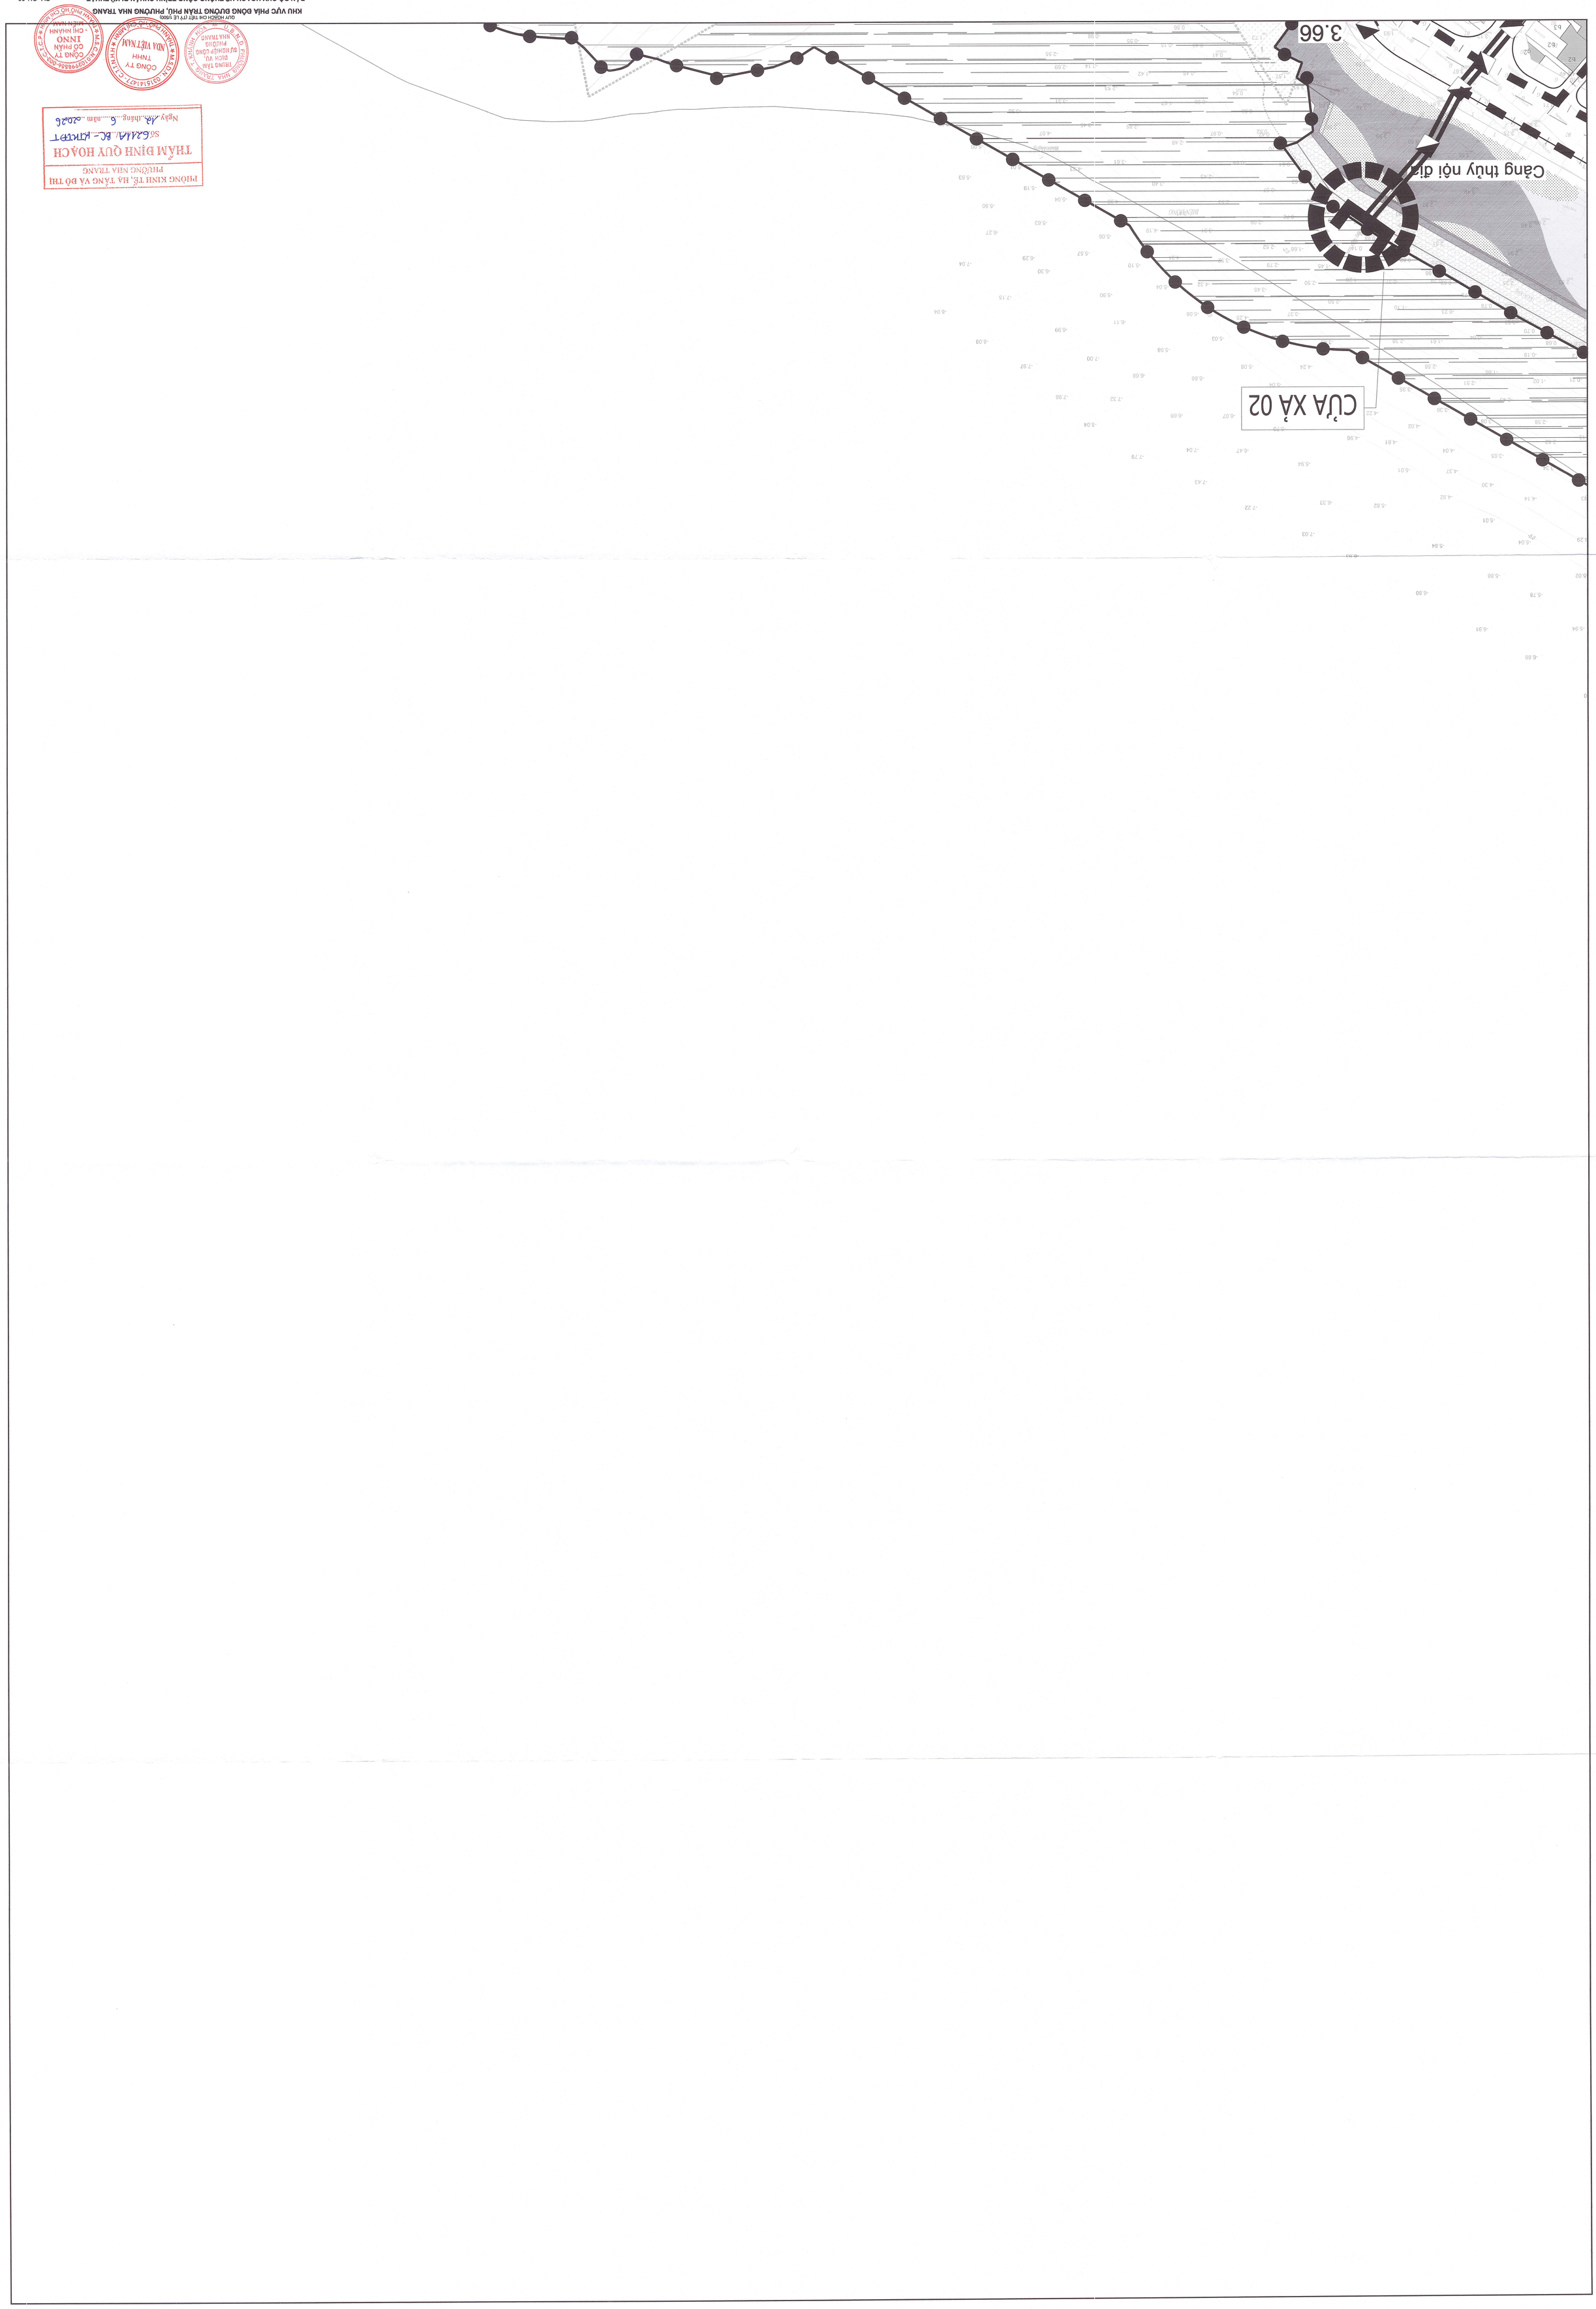

MÔNG KINH TẾ, HẠ TẦNG VÀ ĐÔ THỊ
PHÒNG HẠ TẦNG

THẨM ĐỊNH QUY HOẠCH

Số: 6241/A.../BC-HTKTĐT

Ngày 18 tháng 6 năm 2026

CÔNG TY CỔ PHẦN INNO - CHI NHÁNH MIỀN NAM

CÔNG TY TNHH ĐẦU TƯ XÂY DỰNG VÀ THƯƠNG MẠI SƠN VIỆT NAM

TRUNG TÂM ĐIỀU VỤ SỰ NGHIỆP CÔNG PHƯỜNG NHA TRANG

KHU VỰC PHÍA ĐÔNG ĐƯỜNG TRẦN PHÚ, PHƯỜNG NHA TRANG

BẢN ĐỒ QUY HOẠCH HỆ THỐNG CÔNG TRÌNH CHUẨN BỊ KỸ THUẬT

QUY HOẠCH CHI TIẾT TỶ LỆ 1/500

BV :QH-06

D400
D400
D400
D400
D400
D600
D400
D400
D400
D400
D800
L:251-I:0.13%
D600
L:336-I:0.16%
D1800
CÔNG HỢP HIỆN TRẠNG
7F
40F
40F
7F
7F
7F
5F
3.85
3.70
4.43
4.43
3.38
0.50
1.92
2.32
2.07
353602-9-(8)
353602-9-(11)
353602-9-(16)
7844.0
Viện Hải Dương Học Nha Trang
VỊNH NHA TRANG
Cảng vụ hàng hải Nha Trang
Đồn Biên phòng Cửa khẩu Nha Trang
Hải quan Khánh Hòa
Trạm quản lý Cảng Nha Trang
Mép nước
Bãi cát
Đường Trần Phú
Đường Trần Phú
Đường Trần Phú
Đường trung tâm Tp. Nha Trang
Đình Bảo Đại
Khu du lịch Bảo Đại
Khu Du Lịch Hòn Dài
Trường Tiểu Học Vĩnh Nguyên 2
Trường THCS Nguyễn Thị Xuân
Trạm Y tế Vĩnh Nguyên
Chùa Linh Sơn
Chùa Tây Thiên
Công ty TNHH mtv đầu tư xây dựng Vạn Tường
Công ty xăng dầu Phú Khánh
Đất Quốc Phòng
đất Lâm Nghiệp
đất trống
đất Cảng
Bãi cát
Biển Đông
PHÒNG KINH TẾ, HẠ TẦNG VÀ ĐÔ THỊ
PHƯỜNG NHA TRANG
THẨM ĐỊNH QUY HOẠCH
Số: 6211A/BC-KTHTĐT
Ngày 12 tháng 6 năm 2026
TRUNG TÂM DỊCH VỤ, SỰ NGHIỆP CÔNG PHƯỜNG NHA TRANG
CÔNG TY TNHH NDA VIỆT NAM
CÔ PHẦN INNO CHI NHÁNH MIỀN NAM
QUY HOẠCH CHI TIẾT (TỶ LỆ 1/500)
KHU VỰC PHÍA ĐÔNG ĐƯỜNG TRẦN PHÚ, PHƯỜNG NHA TRANG
BẢN ĐỒ QUY HOẠCH HỆ THỐNG CÔNG TRÌNH CHUẨN BỊ KỸ THUẬT
BV :QH-08

QHCT-Khu nghỉ dưỡng cao cấp Bảo Đại

Bãi cát

Khu Du Lịch Bảo Đại

Bãi cát

353605-7-(9)

0.97

VỊNH NHA TRANG

-14,43

-13,43

-12,42

-13,56

-8,79

-13,13

-11,10

-12,83

-7,55

-8,67

-12,32

-12,74

-13,78

-11,02

-12,46

-5,77

-13,51

-9,43

-12,30

-11,11

-11,80

-5,61

-12,44

-13,23

-10,77

-13,54

-5,46

-11,80

-11,97

-10,52

-12,99

-14,50

-12,32

-4,99

-11,74

-7,87

-13,37

-10,28

-12,79

-4,86

-11,83

-14,23

-12,07

-4,78

-7,92

-13,25

-4,40

-11,74

-11,45

-12,23

-4,52

-11,49

-13,82

-5,17

-3,85

-10,22

-12,41

-5,56

-11,82

-9,11

-12,12

-10,73

-14,35

-4,24

-9,49

-11,52

-11,59

-12,61

-4,04

-12,80

-12,75

-5,91

-9,91

-12,32

-3,40

-9,70

-11,07

-13,51

-6,40

-11,93

-13,02

-5,55

-14,31

-9,98

-10,51

-14,36

-12,19

-13,19

-11,43

-10,70

-13,75

-10,01

-11,27

-12,63

-11,44

-11,98

-13,29

-11,37

-8,95

-12,43

-12,04

-11,35

-12,35

-11,64

-10,00

-12,22

-11,72

-12,09

-9,92

-10,67

-11,98

-12,60

-5

-10

1.47
1.71

1.86
1.86

4F

3F

D600

Cầu Cảng Nha Trang

CỬA XẢ 01

QUY HOẠCH CHI TIẾT (TỶ LỆ 1/500)

KHU VỰC PHÍA ĐÔNG ĐƯỜNG TRẦN PHÚ, PHƯỜNG NHA TRANG

BẢN ĐỒ QUY HOẠCH HỆ THỐNG CÔNG TRÌNH CHUẨN BỊ KỸ THUẬT

BV :QH-08

PHÒNG KINH TẾ, HẠ TẦNG VÀ ĐÔ THỊ
PHƯỜNG NHA TRANG
THẨM ĐỊNH QUY HOẠCH
Số: 6211/A1../BC-KTHTĐT
Ngày..12..tháng..6.....năm 2026

PHƯỜNG NHA TRANG TỈNH KHÁNH HÒA TRUNG TÂM DỊCH VỤ SỰ NGHIỆP CÔNG PHƯỜNG NHA TRANG

M.S.D.N: 0315141477 - C.T.N.H.H CÔNG TY TNHH NDA VIỆT NAM

M.S.C.N:0102998556-002-C.T.C.P CÔNG TY CỔ PHẦN INNO - CHI NHÁNH - MIỀN NAM - THÀNH PHỐ HỒ CHÍ MINH

QHCT-Khu nhà ở Vinpearl Phú Quý

D. TRẦN PHÚ

Đường Trần Phú

Đường Phố Núi (nhựa)

Đường Võ Thị Sáu(nhựa)

Yết Kiêu (BTXM)

Phan Văn Trị (BTXM)

Nguyễn Văn Thành (BTXM)

350602-3-(3)

350602-3-(8)

đất Lâm Nghiệp

Khu biệt thự Anh Nguyễn

Hải đội 2 Biên phòng

Trạm biến áp

Trạm điện

Kho hàng

Hồ

Bến tàu Cty du lịch Sanhes

Rào chắn tôn

Cầu

Mép nước

Bến

Đài phun nước

Phường Vĩnh Nguyên

Phường Vĩnh Trường

D1000 L:104.24-I:0.10%

D800 L:220.73-I:0.13%

D800 L:238.09-I:0.13%

D600 L:211-I:0.16%

D600 L:233-I:0.16%

3.55 2.30

3.13 0.93

3.10 1.70

9.82 6.07

10.55 9.25

PHÒNG KINH TẾ, HẠ TẦNG VÀ ĐÔ THỊ PHƯỜNG NHA TRANG
THẨM ĐỊNH QUY HOẠCH
Số 6211A/BC-KTHTĐT
Ngày 12 tháng 6 năm 2026

QUY HOẠCH CHI TIẾT (TỶ LỆ 1/500)

KHU VỰC PHÍA ĐÔNG ĐƯỜNG TRẦN PHÚ, PHƯỜNG NHA TRANG

BẢN ĐỒ QUY HOẠCH HỆ THỐNG CÔNG TRÌNH CHUẨN BỊ KỸ THUẬT

BV : QH-08